

Prilog A

Petrović, Aleksandar

Supplement / Prilog

Publication year / Godina izdavanja: **2023**

Permanent link / Trajna poveznica: <https://urn.nsk.hr/urn:nbn:hr:190:057009>

Rights / Prava: [In copyright](#)/[Zaštićeno autorskim pravom.](#)


Download date / Datum preuzimanja: **2025-02-22**



Repository / Repozitorij:


[Repository of the University of Rijeka, Faculty of Engineering](#)



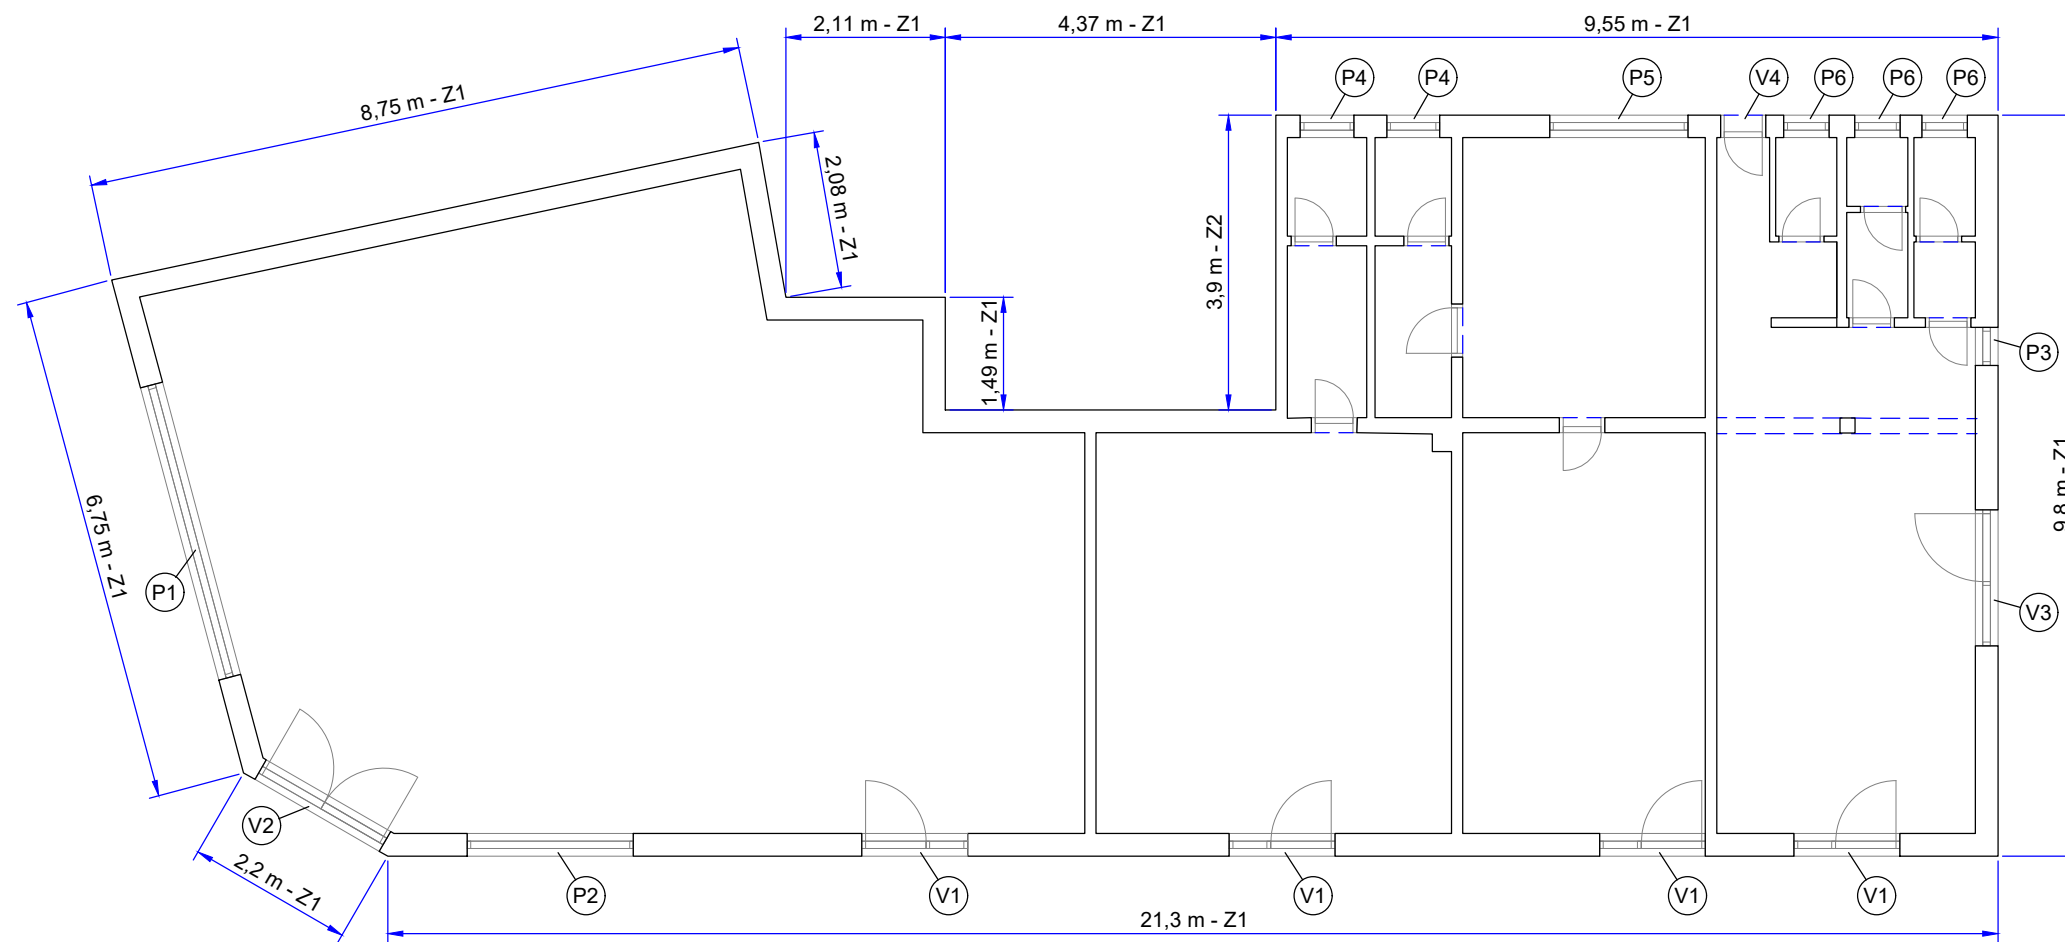


Naziv sklopa:		Datum	Ime i matični broj	Potpis	Prog. br.:	Mjerilo:
Prilog A	Nacrtao:	13.09.'22.	Aleksandar Petrović 0069053175		List/listova:	M1:100
Broj sklopnog crteža:	Provjerio:				1/3	
	Odobrio:				Godina: 2022.	
Tehnički fakultet Rijeka	Naziv crteža: Tlocrt promatranog objekta			Broj crteža: 1		

SJEVERNO PROČELJE

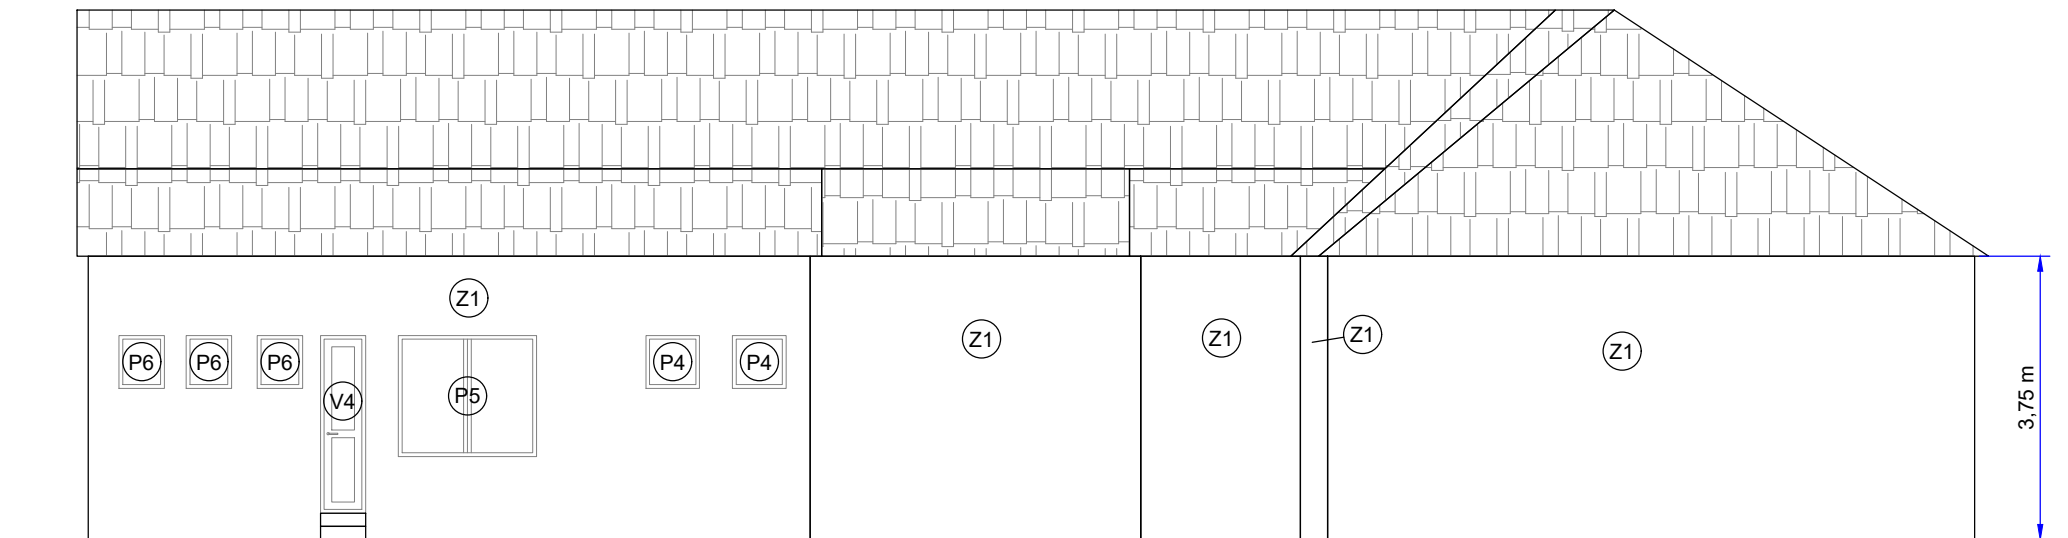


ISTOČNO PROČELJE

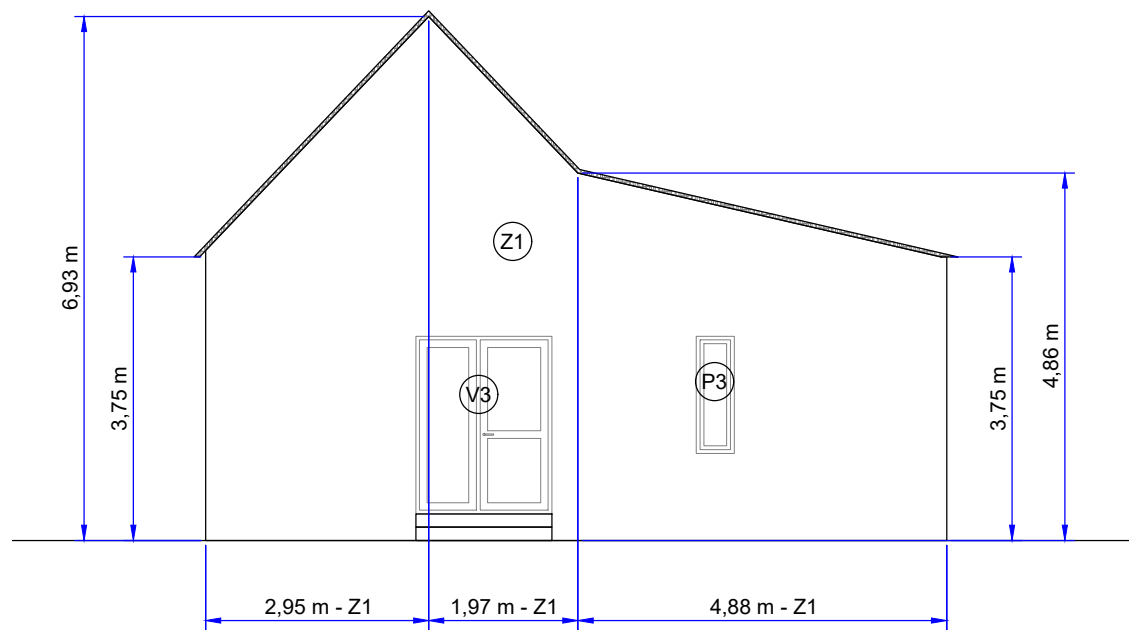


Naziv sklopa:		Datum	Ime i matični broj	Potpis	Prog. br.:	Mjerilo:
Prilog A	Nacrtao:	13.09.'22.	Aleksandar Petrović 0069053175		List/listova:	M1:100
Broj sklopnog crteža:	Provjerio:				2/3	
	Odobrio:				Godina: 2022.	
Tehnički fakultet Rijeka	Naziv crteža: SJEVERNO I ISTOČNO PROČELJE			Broj crteža: 2		

JUŽNO PROČELJE

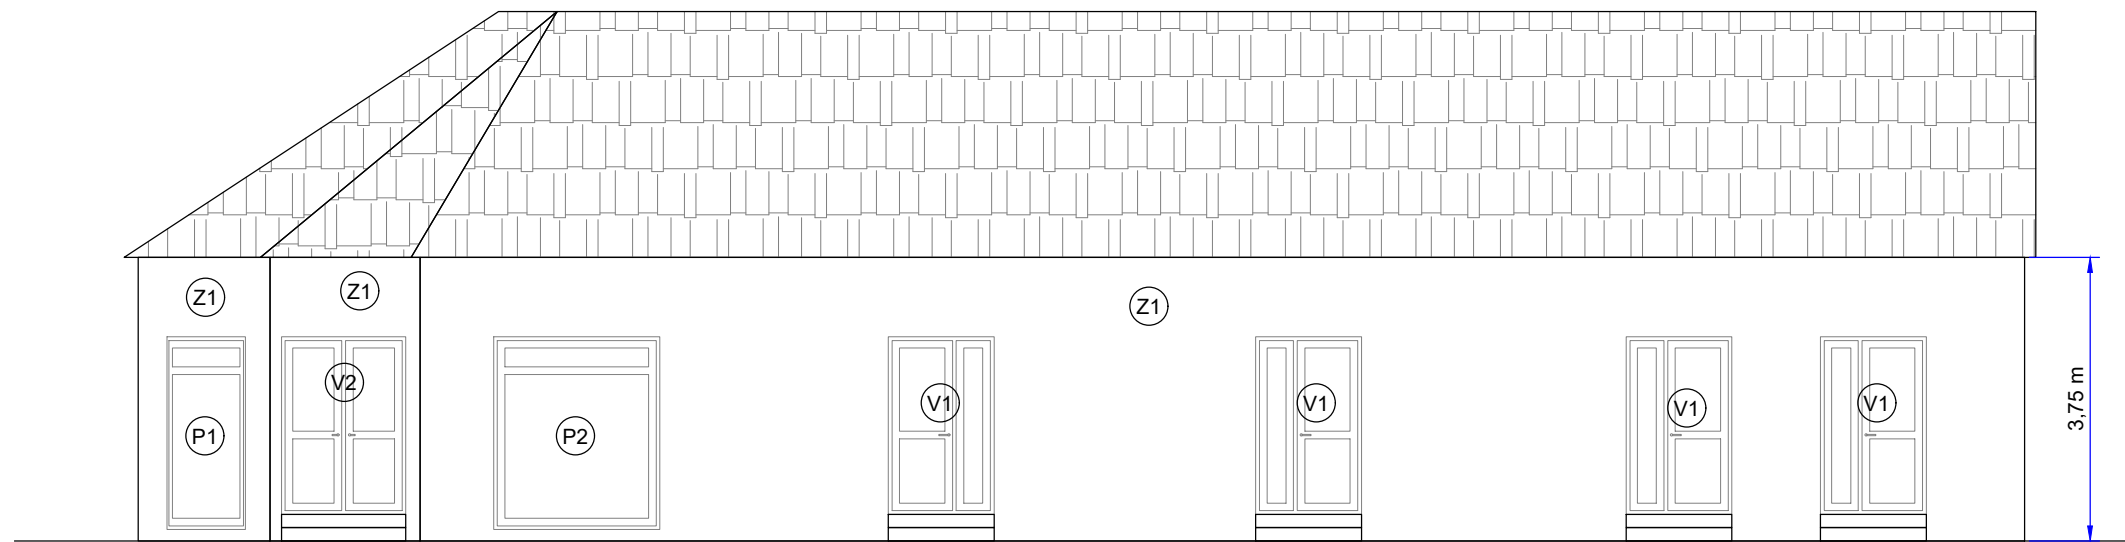

ZAPADNO PROČELJE

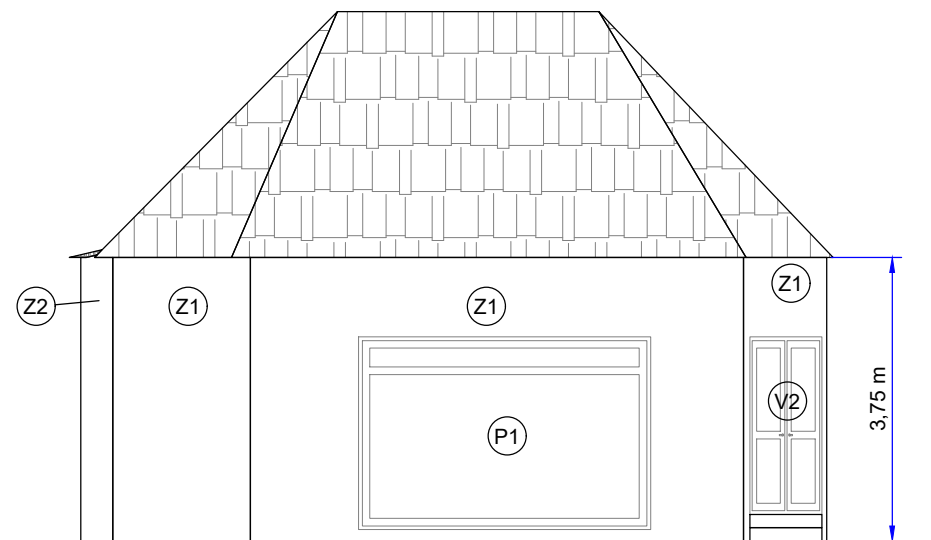

Naziv sklopa:		Datum	Ime i matični broj	Potpis	Prog. br.:	Mjerilo:
Prilog A	Nacrtao:	13.09.'22.	Aleksandar Petrović 0069053175		List/listova:	M1:100
Broj sklopnog crteža:	Provjerio:				3/3	
	Odobrio:				Godina: 2022.	
Tehnički fakultet Rijeka	Naziv crteža: JUŽNO I ZAPADNO PROČELJE			Broj crteža: 3		