

# Prilog A

---

**Petrović, Aleksandar**

**Supplement / Prilog**

*Publication year / Godina izdavanja:* **2023**

*Permanent link / Trajna poveznica:* <https://urn.nsk.hr/urn:nbn:hr:190:057009>

*Rights / Prava:* [In copyright](#)/[Zaštićeno autorskim pravom.](#)


*Download date / Datum preuzimanja:* **2025-03-26**



*Repository / Repozitorij:*


[Repository of the University of Rijeka, Faculty of Engineering](#)



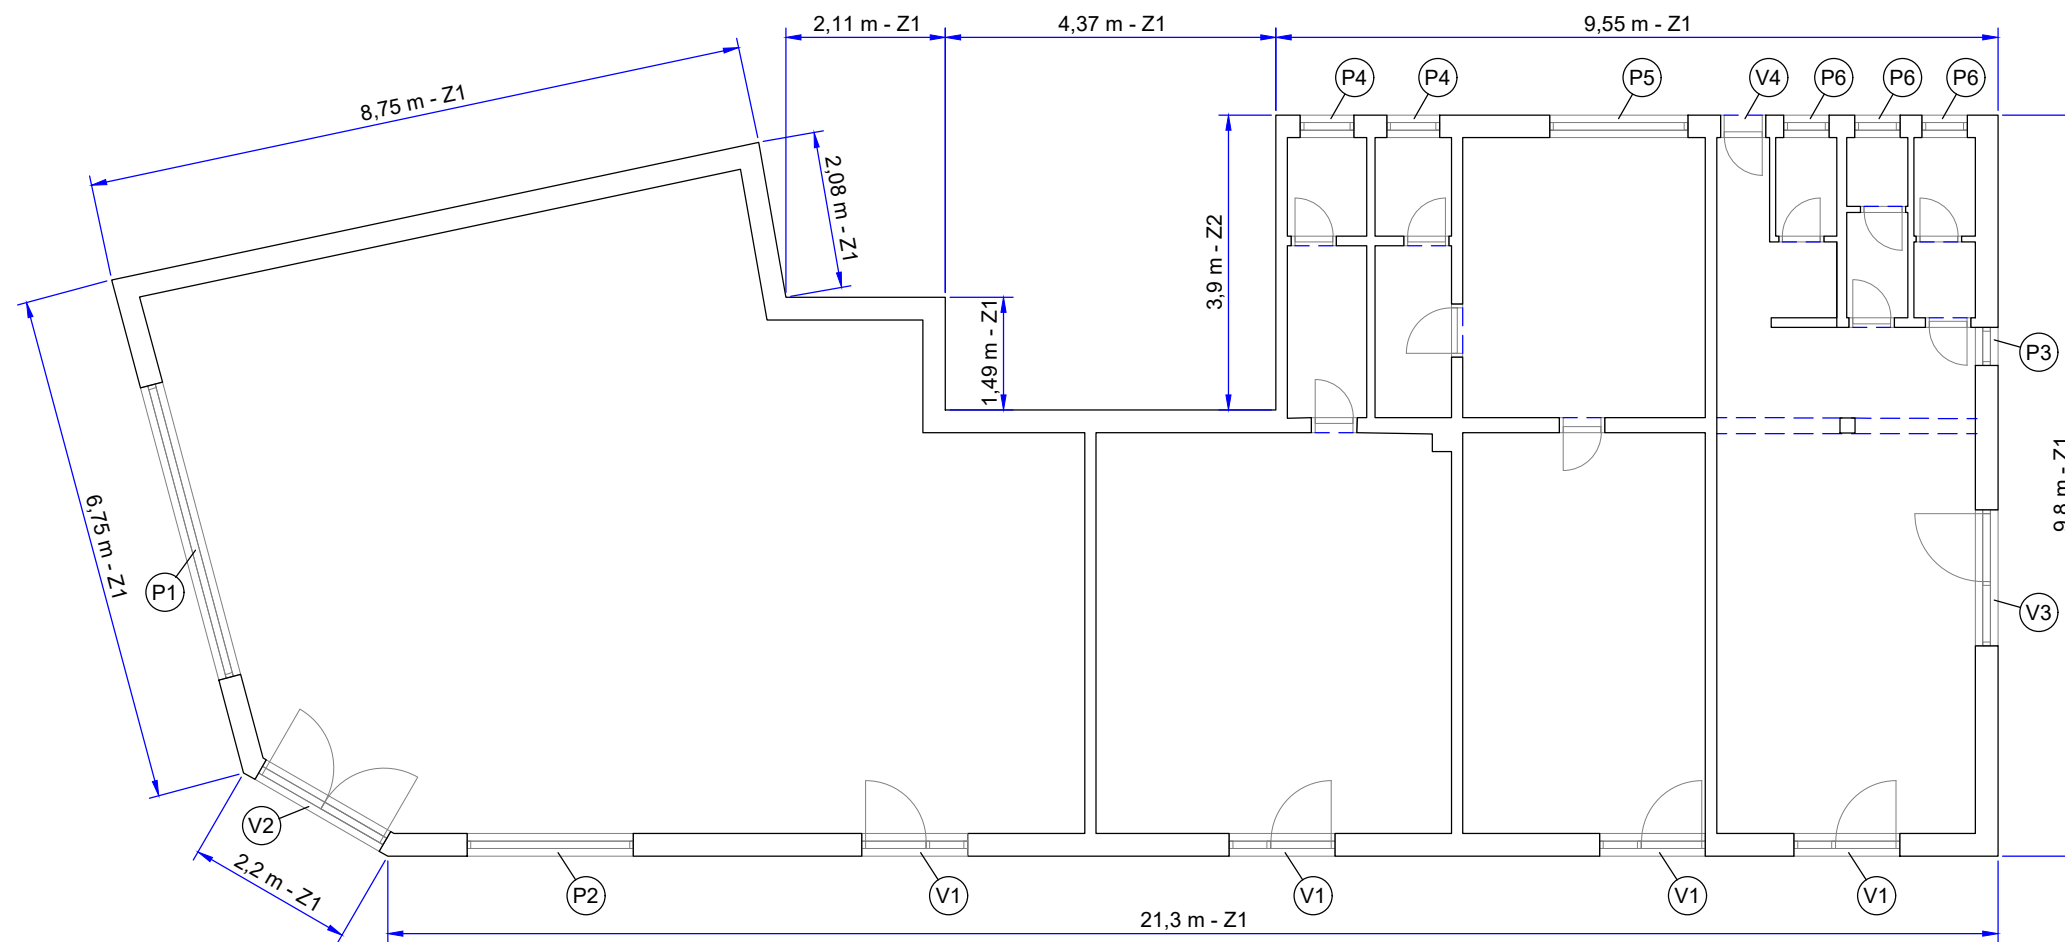


Naziv sklopa:		Datum	Ime i matični broj	Potpis	Prog. br.:	Mjerilo:
Prilog A	Nacrtao:	13.09.'22.	Aleksandar Petrović 0069053175		List/listova:	M1:100
Broj sklopnog crteža:	Provjerio:				1/3	
	Odobrio:				Godina: 2022.	
<b>Tehnički fakultet Rijeka</b>	Naziv crteža: Tlocrt promatranog objekta			Broj crteža: 1		

SJEVERNO PROČELJE

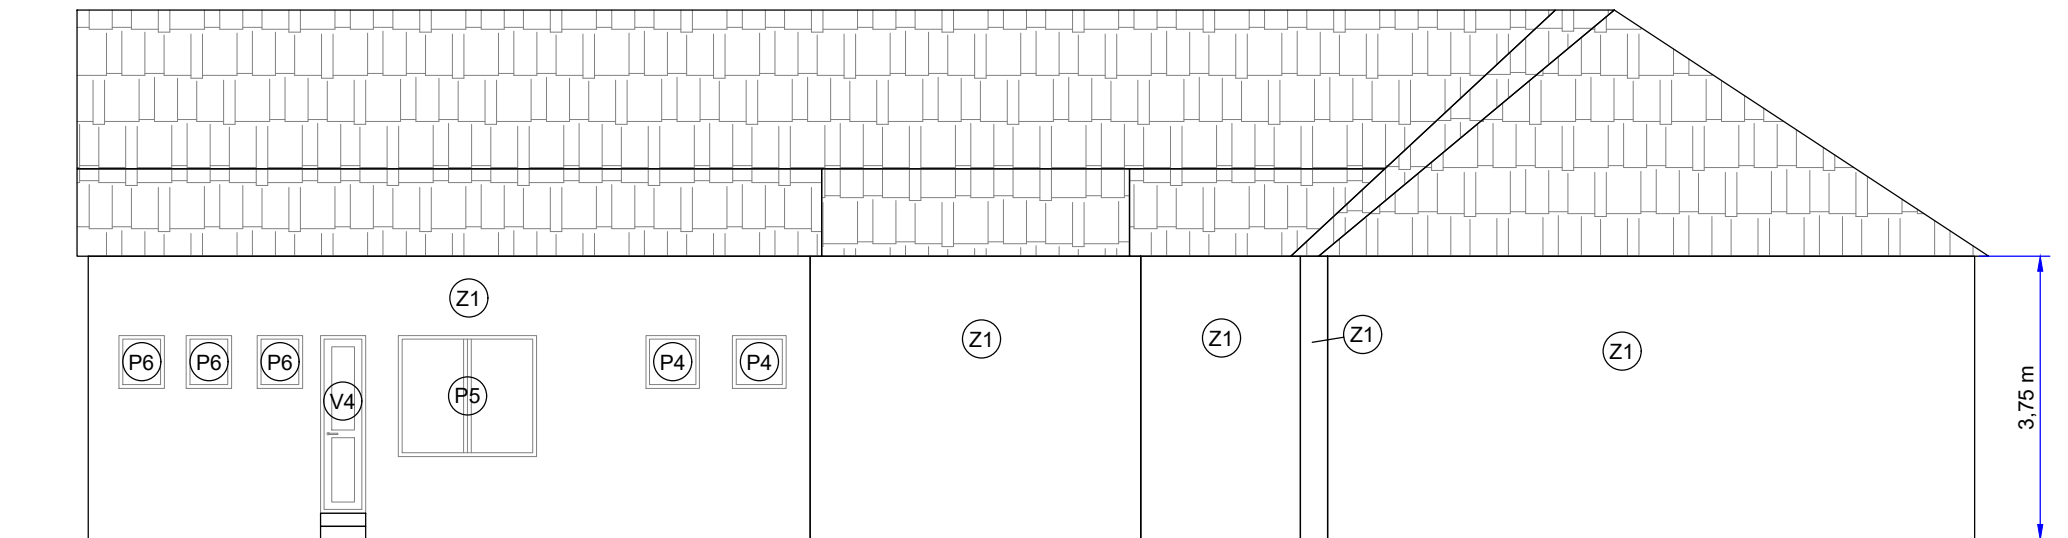


ISTOČNO PROČELJE

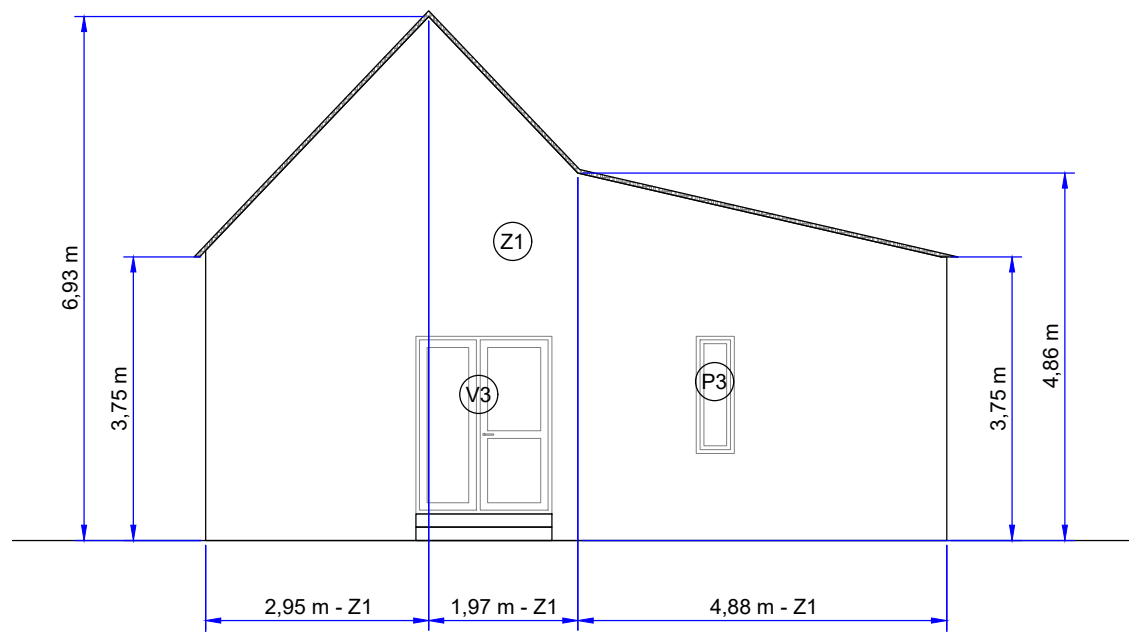


Naziv sklopa:		Datum	Ime i matični broj	Potpis	Prog. br.:	Mjerilo:
Prilog A	Nacrtao:	13.09.'22.	Aleksandar Petrović 0069053175		List/listova:	M1:100
Broj sklopnog crteža:	Provjerio:				2/3	
	Odobrio:				Godina: 2022.	
<b>Tehnički fakultet Rijeka</b>	Naziv crteža: SJEVERNO I ISTOČNO PROČELJE			Broj crteža: 2		

JUŽNO PROČELJE

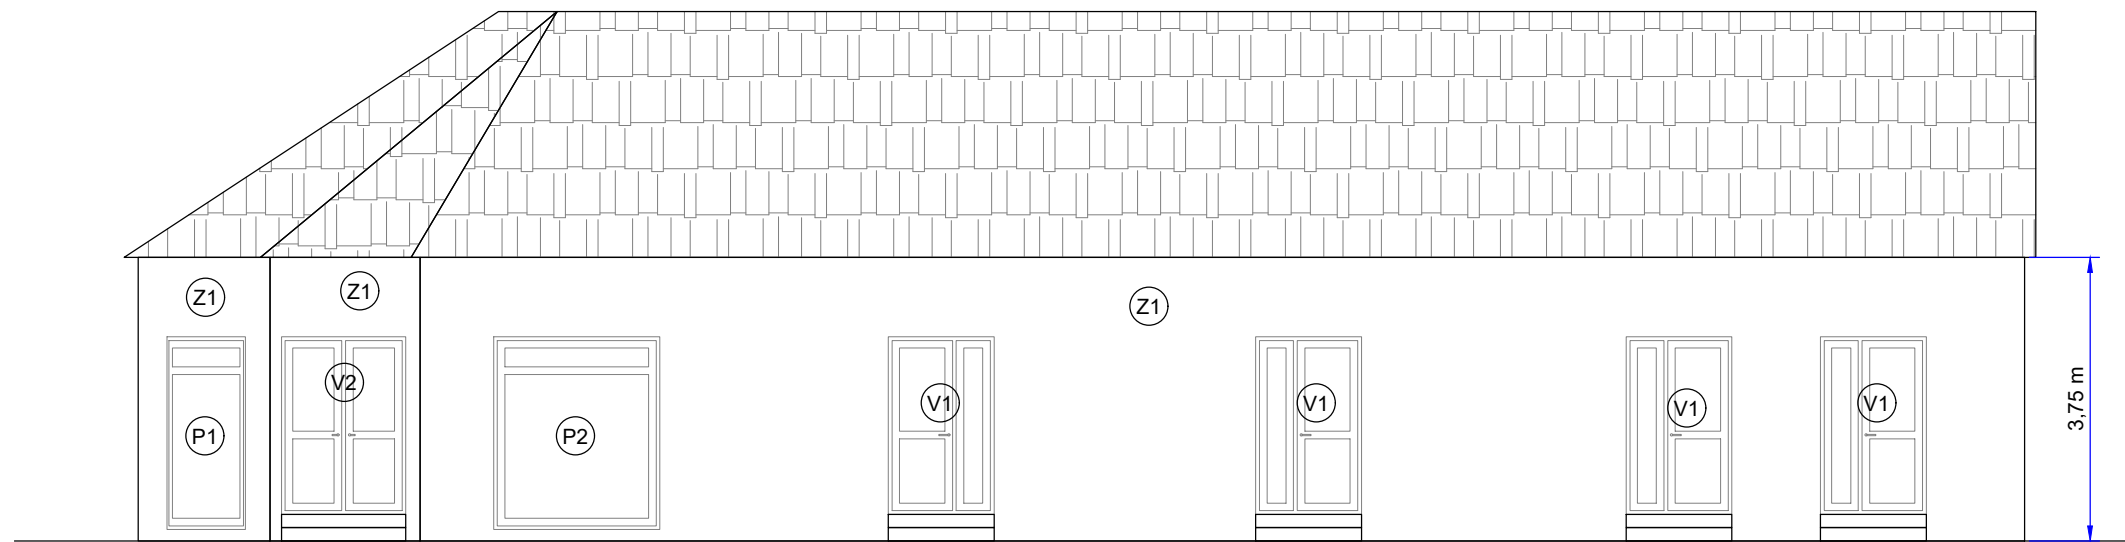

ZAPADNO PROČELJE

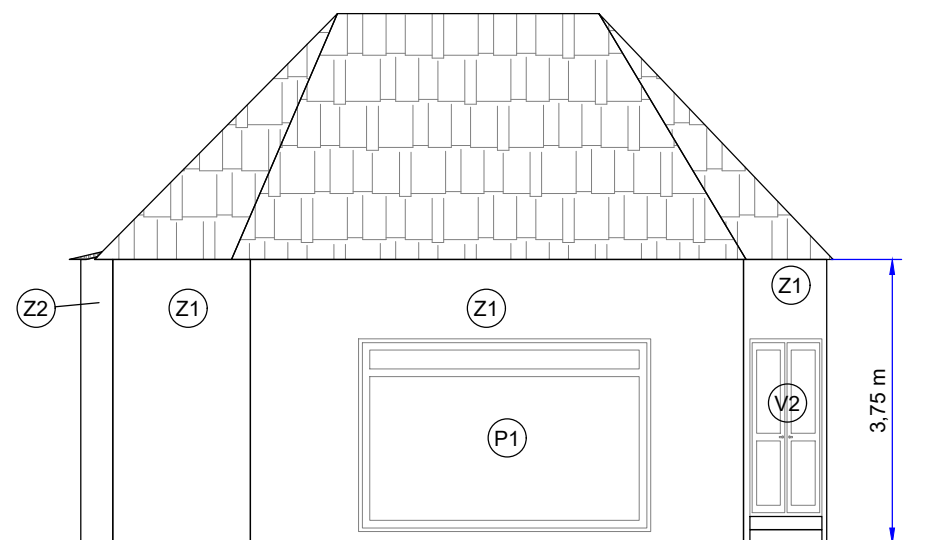

Naziv sklopa:		Datum	Ime i matični broj	Potpis	Prog. br.:	Mjerilo:
Prilog A	Nacrtao:	13.09.'22.	Aleksandar Petrović 0069053175		List/listova:	M1:100
Broj sklopnog crteža:	Provjerio:				3/3	
	Odobrio:				Godina: 2022.	
<b>Tehnički fakultet Rijeka</b>	Naziv crteža: JUŽNO I ZAPADNO PROČELJE			Broj crteža: 3		