

Tlocrt prizemlja

Vukotić, Lara

Supplement / Prilog

Publication year / Godina izdavanja: **2022**

Permanent link / Trajna poveznica: <https://urn.nsk.hr/urn:nbn:hr:190:328182>

Rights / Prava: [Attribution 4.0 International](#)/[Imenovanje 4.0 međunarodna](#)


Download date / Datum preuzimanja: **2025-03-31**



Repository / Repozitorij:


[Repository of the University of Rijeka, Faculty of Engineering](#)



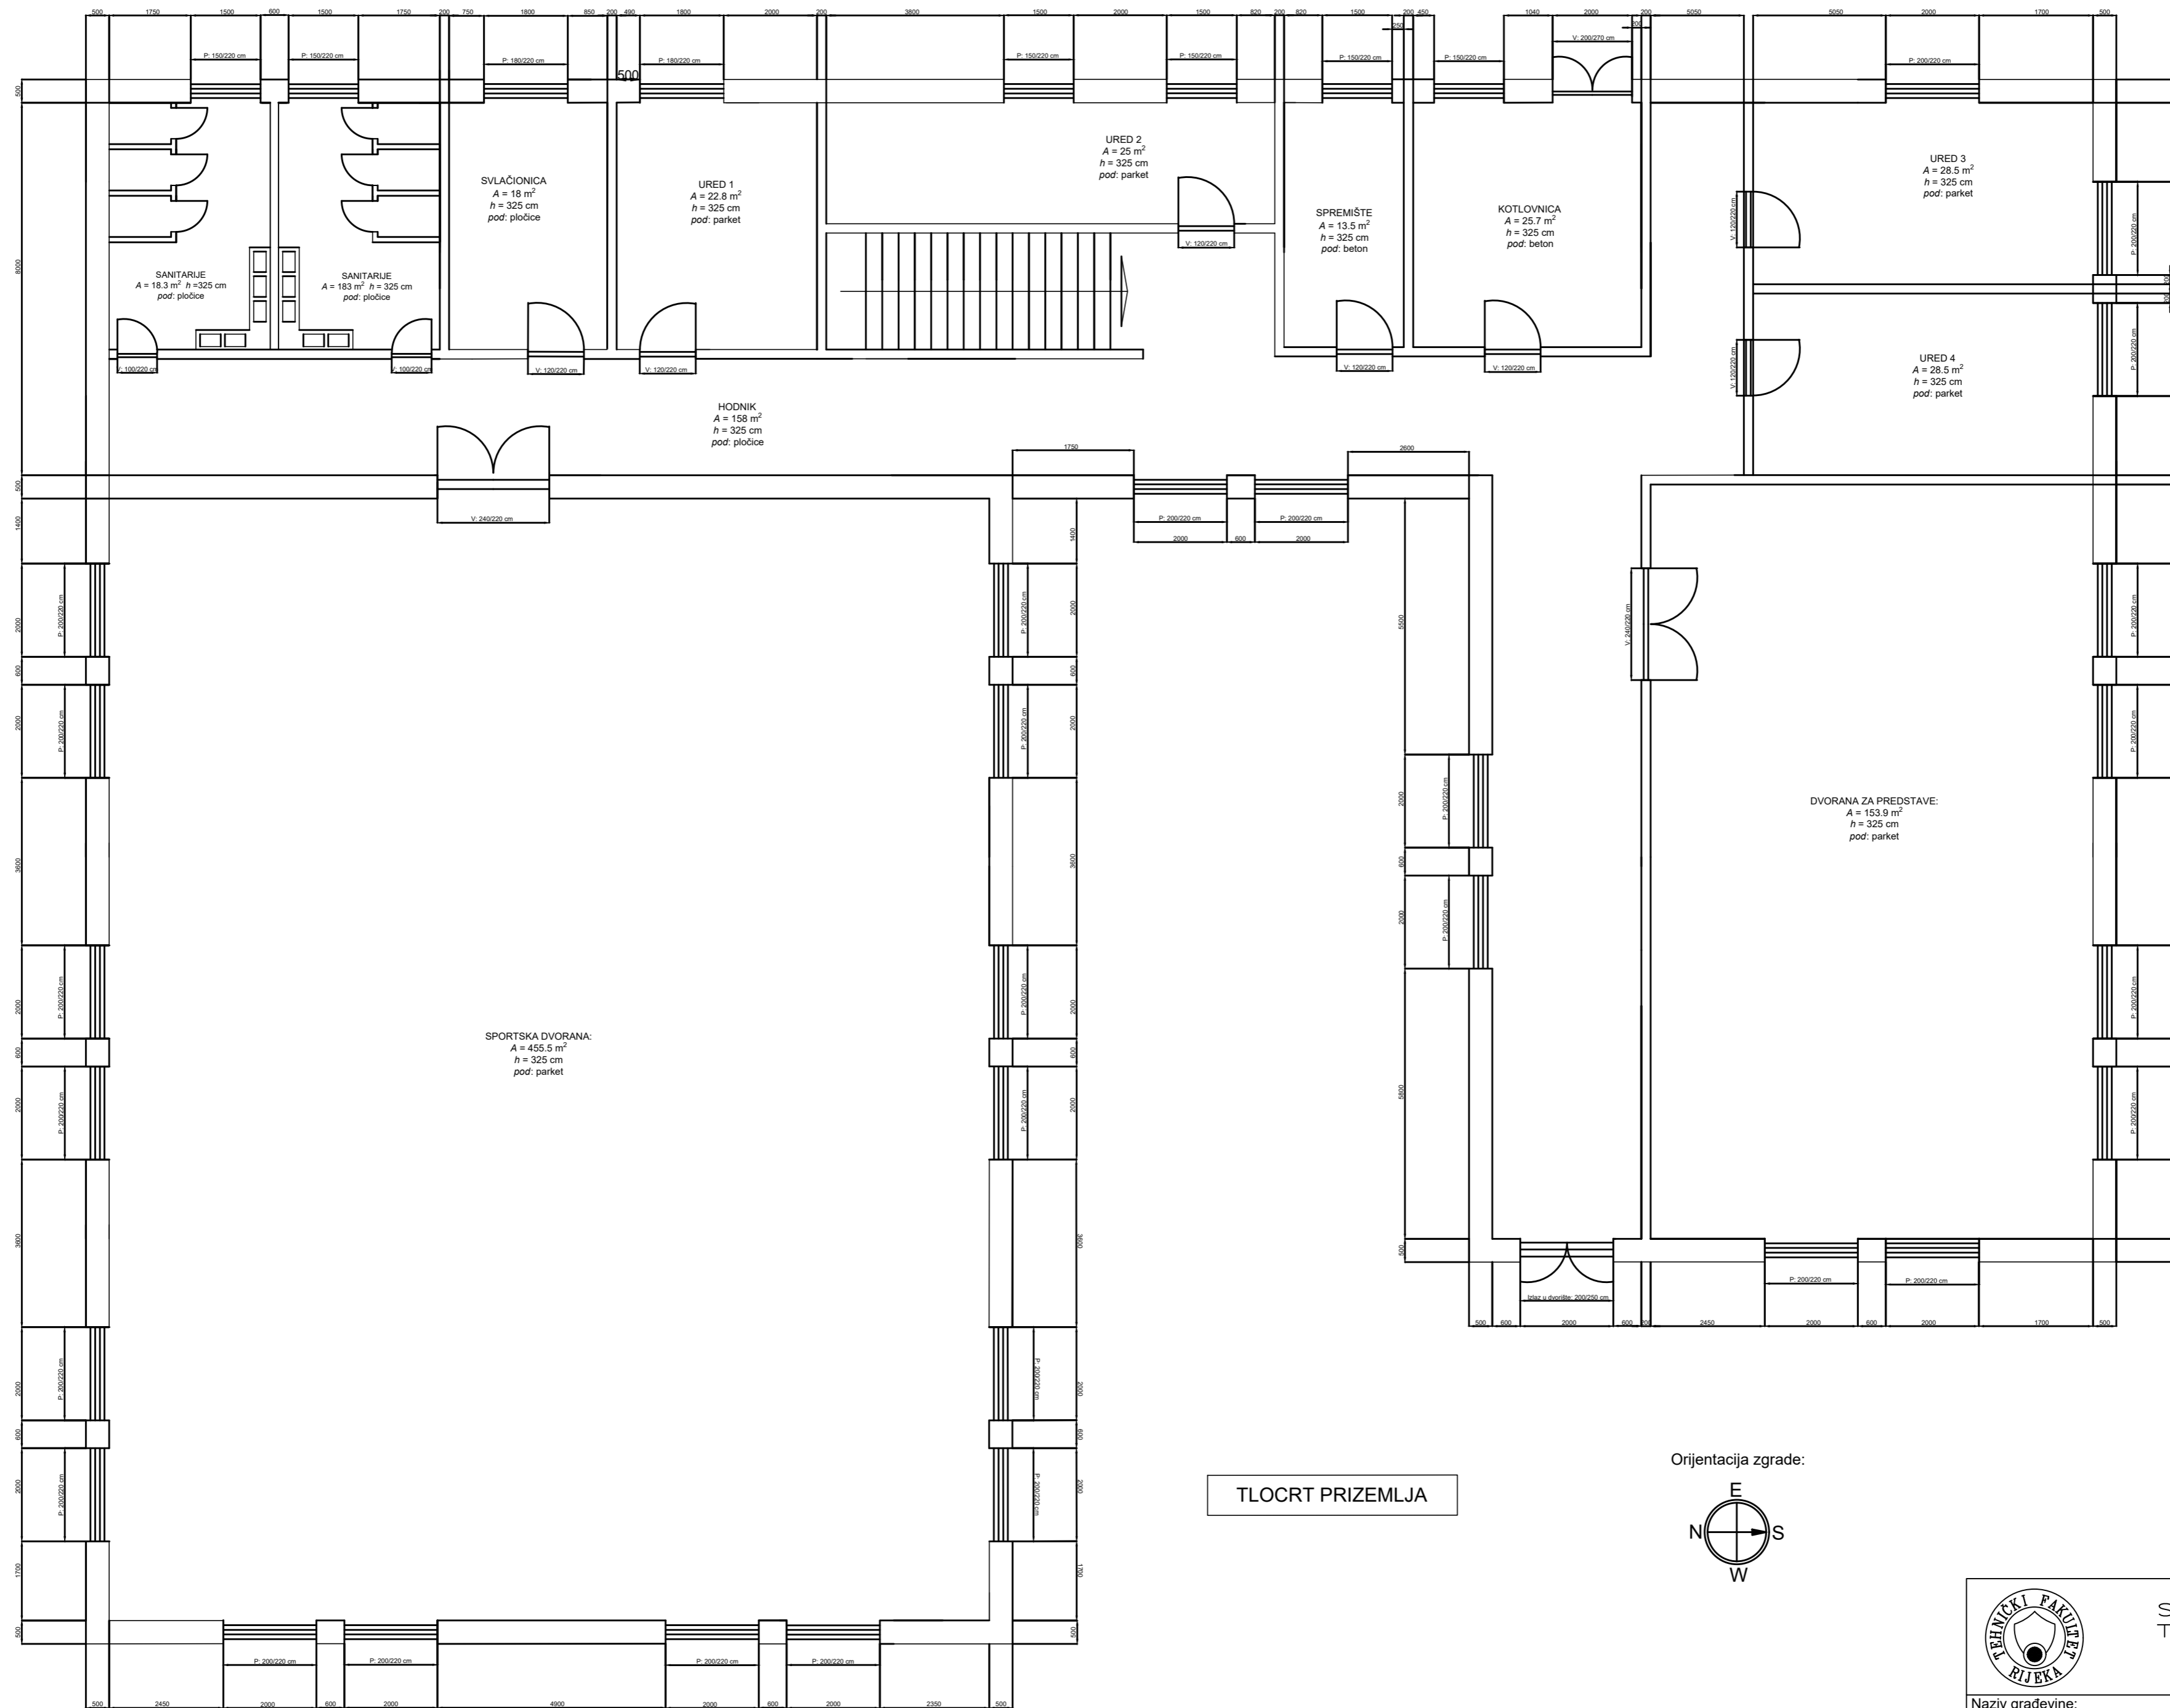


TLOCRT PRIZEMLJA

Orientacija zgrade:

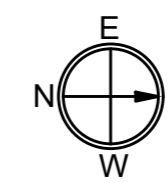

		SVEUČILIŠTE U RIJECI TEHNIČKI FAKULTET 51000 RIJKA, Vukovarska 58, HRVATSKA	
Naziv građevine: Dječji vrtić u Zadru	Predmet: Plinska tehnika	List: 01	Listova: 07
Izradio: Lara Vukotić	Mentor: Doc. dr. sc. Paolo Blečić	Mjerilo:	Datum: lipanj 2022.
Sadržaj nacрта: Tlocrt prizemlja			