

Opći plan brodogradilišta

Slavuj, Petar

Supplement / Prilog

Publication year / Godina izdavanja: **2023**

Permanent link / Trajna poveznica: <https://urn.nsk.hr/urn:nbn:hr:190:245343>

Rights / Prava: [Attribution 4.0 International](#)/[Imenovanje 4.0 međunarodna](#)


Download date / Datum preuzimanja: **2025-03-14**



Repository / Repozitorij:

[Repository of the University of Rijeka, Faculty of Engineering](#)



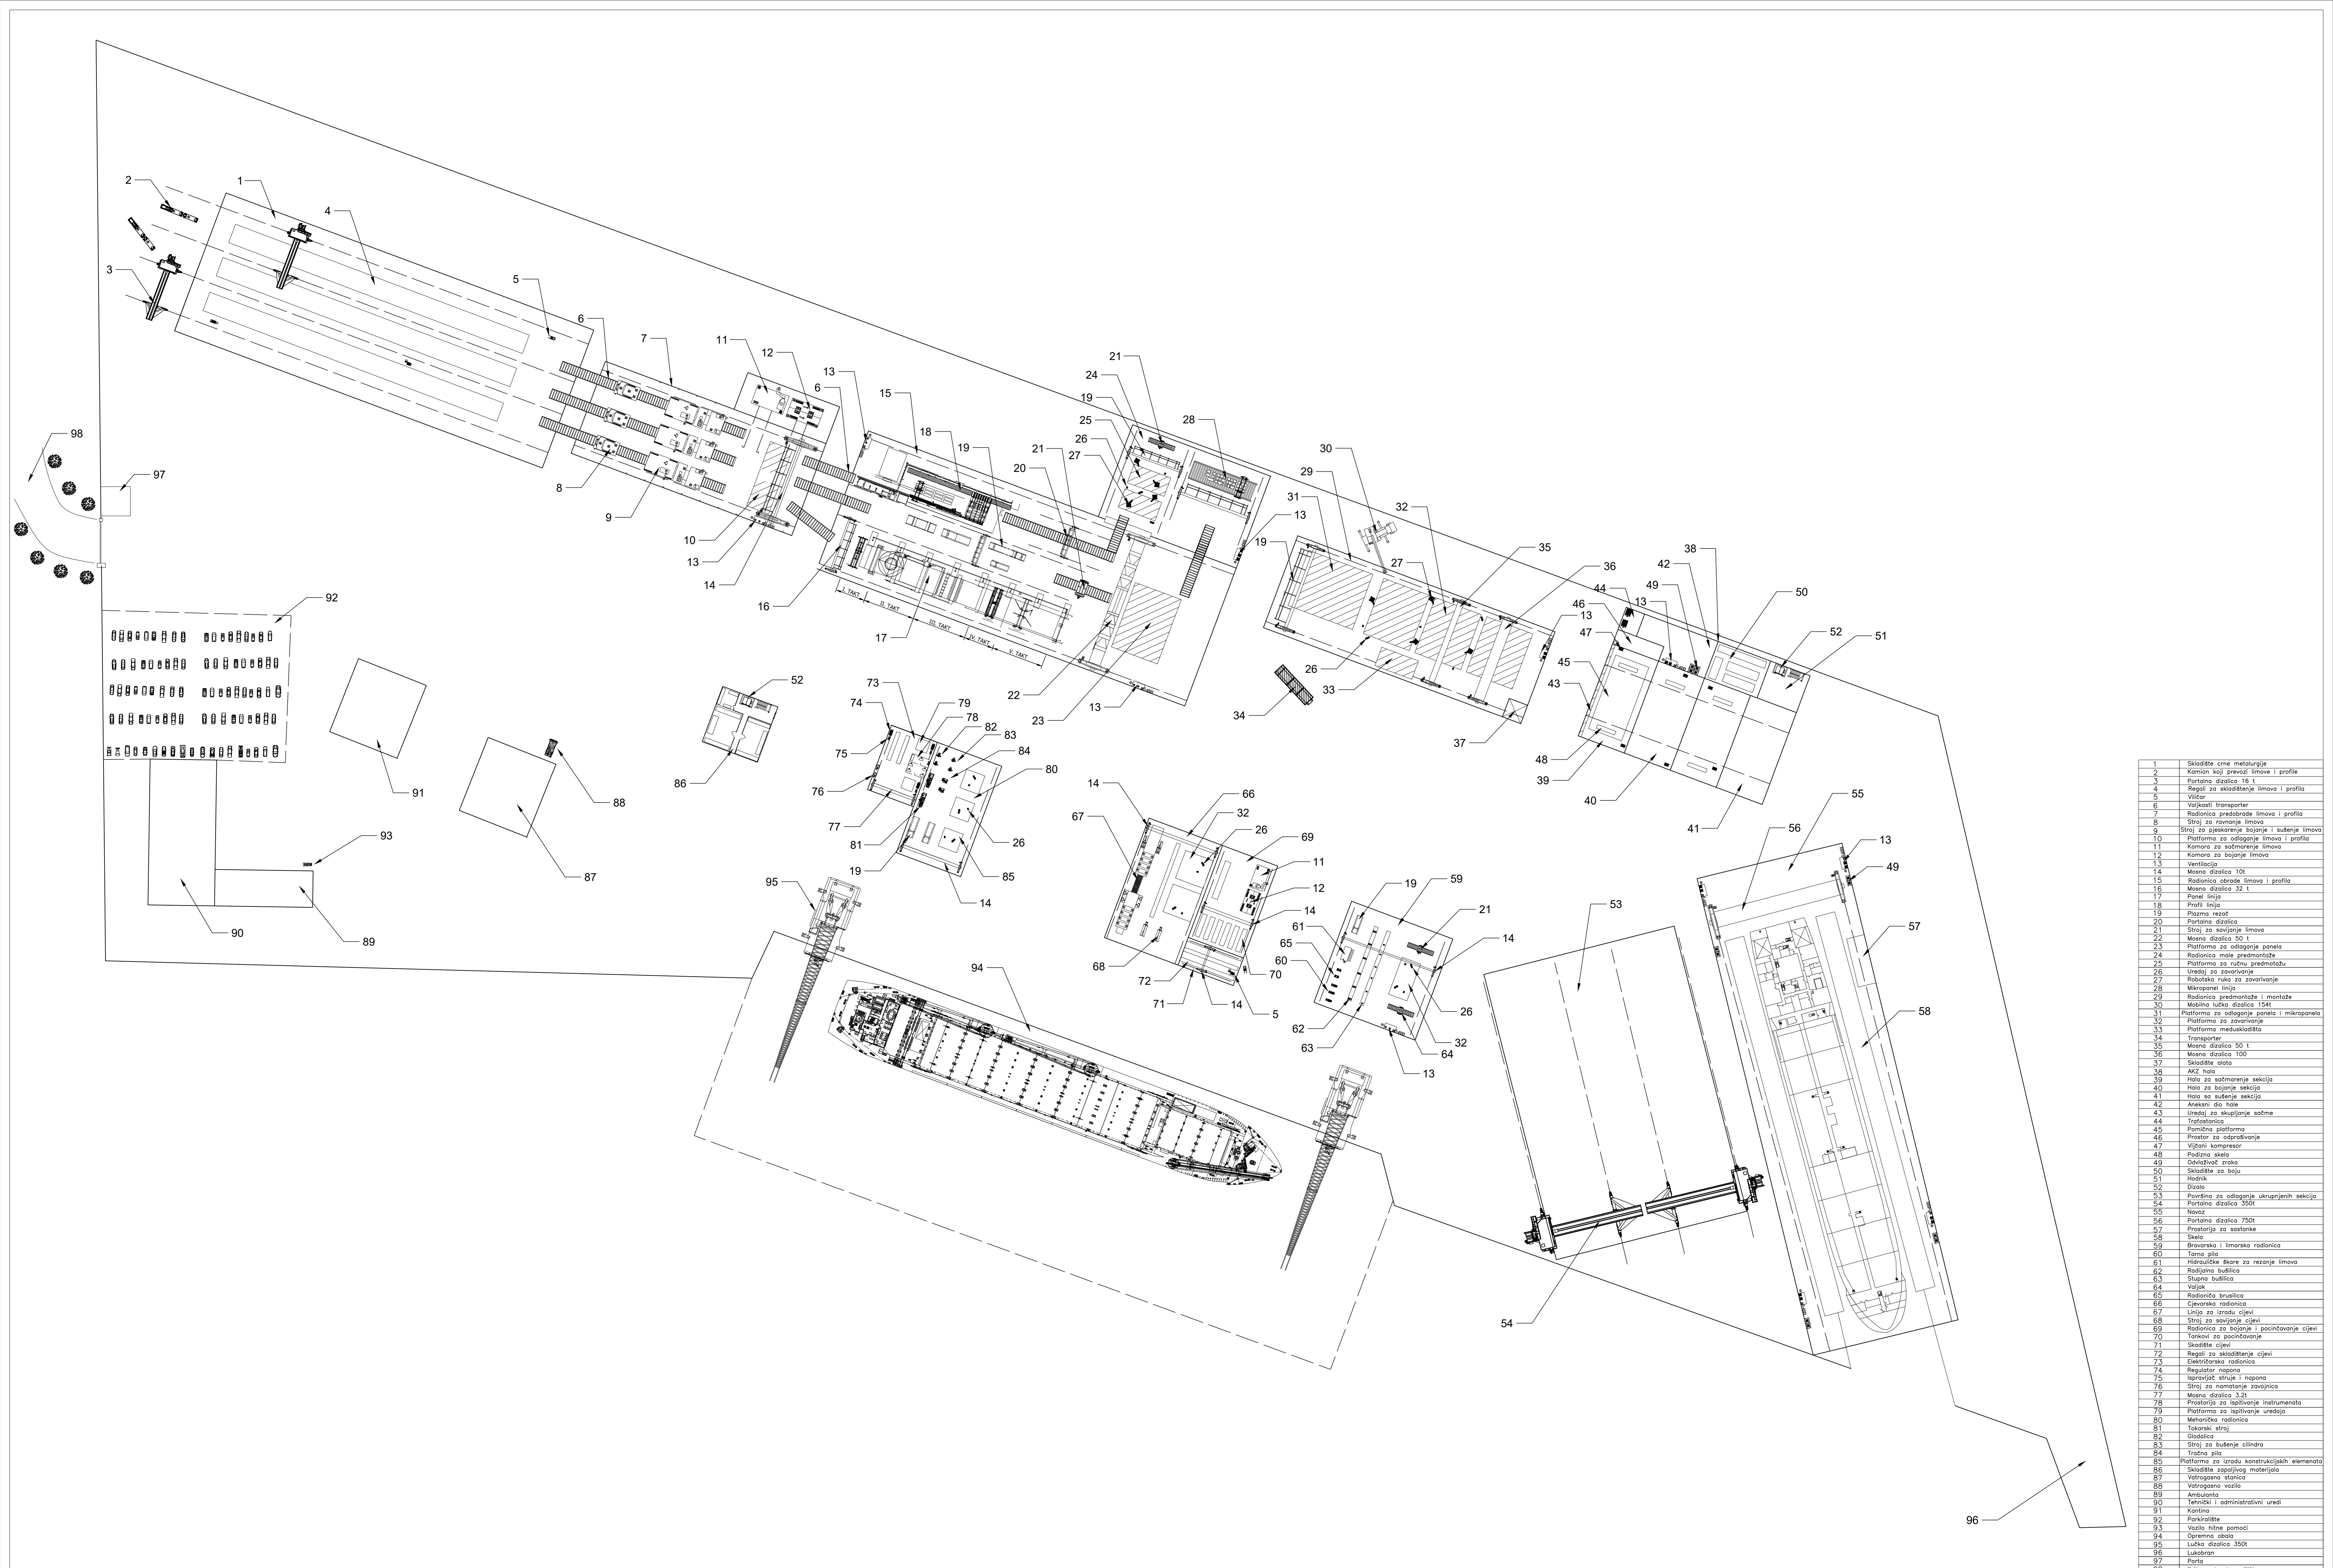

1	Sklođište crna metalurgije
2	Kamion koji prevozi limove i profile
3	Portarna dizalica 16 t
4	Regali za skladištenje limova i profila
5	Višer
6	Voljaski transporter
7	Radionica predobrade limova i profila
8	Stroj za ravnisanje limova
9	Stroj za pješenje bojanje i sušenje limova
10	Platforma za odlaganje limova i profila
11	Komora za sušenje limova
12	Komora za bojanje limova
13	Ventilacija
14	Masna dizalica 10t
15	Radionica obrade limova i profila
16	Masna dizalica 32 t
17	Panel linija
18	Pravil linija
19	Pažama rešet
20	Portarna dizalica
21	Stroj za savijanje limova
22	Masna dizalica 30 t
23	Platforma za odlaganje panela
24	Radionica male predmontaže
25	Platforma za ručnu predmontažu
26	Uređaji za zavarivanje
27	Robotska ruka za zavarivanje
28	Mikropanel linija
29	Radionica predmontaže i montaže
30	Mobilna lučka dizalica 154t
31	Platforma za odlaganje panela i mikropanela
32	Platforma za zavarivanje
33	Platforma međuskadišta
34	Transporter
35	Masna dizalica 50 t
36	Masna dizalica 100
37	Sklođište alata
38	AKZ hala
39	Hala za sušenje sekcija
40	Hala za bojanje sekcija
41	Hala sa sušenjem sekcija
42	Anekski dio hale
43	Uređaji za sklođivanje sažme
44	Tranzistorsko
45	Portarna platforma
46	Prostor za održavanje
47	Višinski kompresor
48	Podizno skelo
49	Održivački stroj
50	Sklođište za boju
51	Hodnik
52	Dizalo
53	Površina za odlaganje ukupljenih sekcija
54	Portarna dizalica 350t
55	Navez
56	Portarna dizalica 750t
57	Prostorije za sastanke
58	Skela
59	Bravarska i limarska radionica
60	Terme pile
61	Hidroahtice skare za rezanje limova
62	Radionica bušilica
63	Šupnja bušilica
64	Voljaski
65	Radionica brusilica
66	Cjvarsko radionica
67	Linija za izradu cijevi
68	Stroj za savijanje cijevi
69	Radionica za bojanje i pocinčavanje cijevi
70	Tokovi za pocinčavanje
71	Sklođište cijevi
72	Regali za skladištenje cijevi
73	Električarska radionica
74	Regulator napona
75	Ispitivač struje i napona
76	Stroj za ravnisanje zavojnica
77	Masna dizalica 3.2t
78	Prostorije za ispitivanje instrumenata
79	Platforma za ispitivanje uređaja
80	Mehanička radionica
81	Tokarski stroj
82	Opasica
83	Stroj za bušenje cilindra
84	Trčno pile
85	Platforma za izradu konstrukcijskih elemenata
86	Sklođište zapaljivog materijala
87	Vatrogasna stonica
88	Vatrogasno vozilo
89	Ambulanta
90	Težnički i administrativni uredi
91	Kantina
92	Parkiralište
93	Vozilo hitne pomoći
94	Oprema dijala
95	Lučka dizalica 350t
96	Lukobran
97	Put
98	Prilaz u brodogradilište