

Dodaci

Košta, Aleksandra

Supplement / Prilog

Publication year / Godina izdavanja: **2022**

Permanent link / Trajna poveznica: <https://urn.nsk.hr/urn:nbn:hr:190:671281>

Rights / Prava: [In copyright](#) / [Zaštićeno autorskim pravom.](#)

Download date / Datum preuzimanja: **2024-07-17**




Repository / Repozitorij:


[Repository of the University of Rijeka, Faculty of Engineering](#)



DVODNO


1300mm od referentne linije

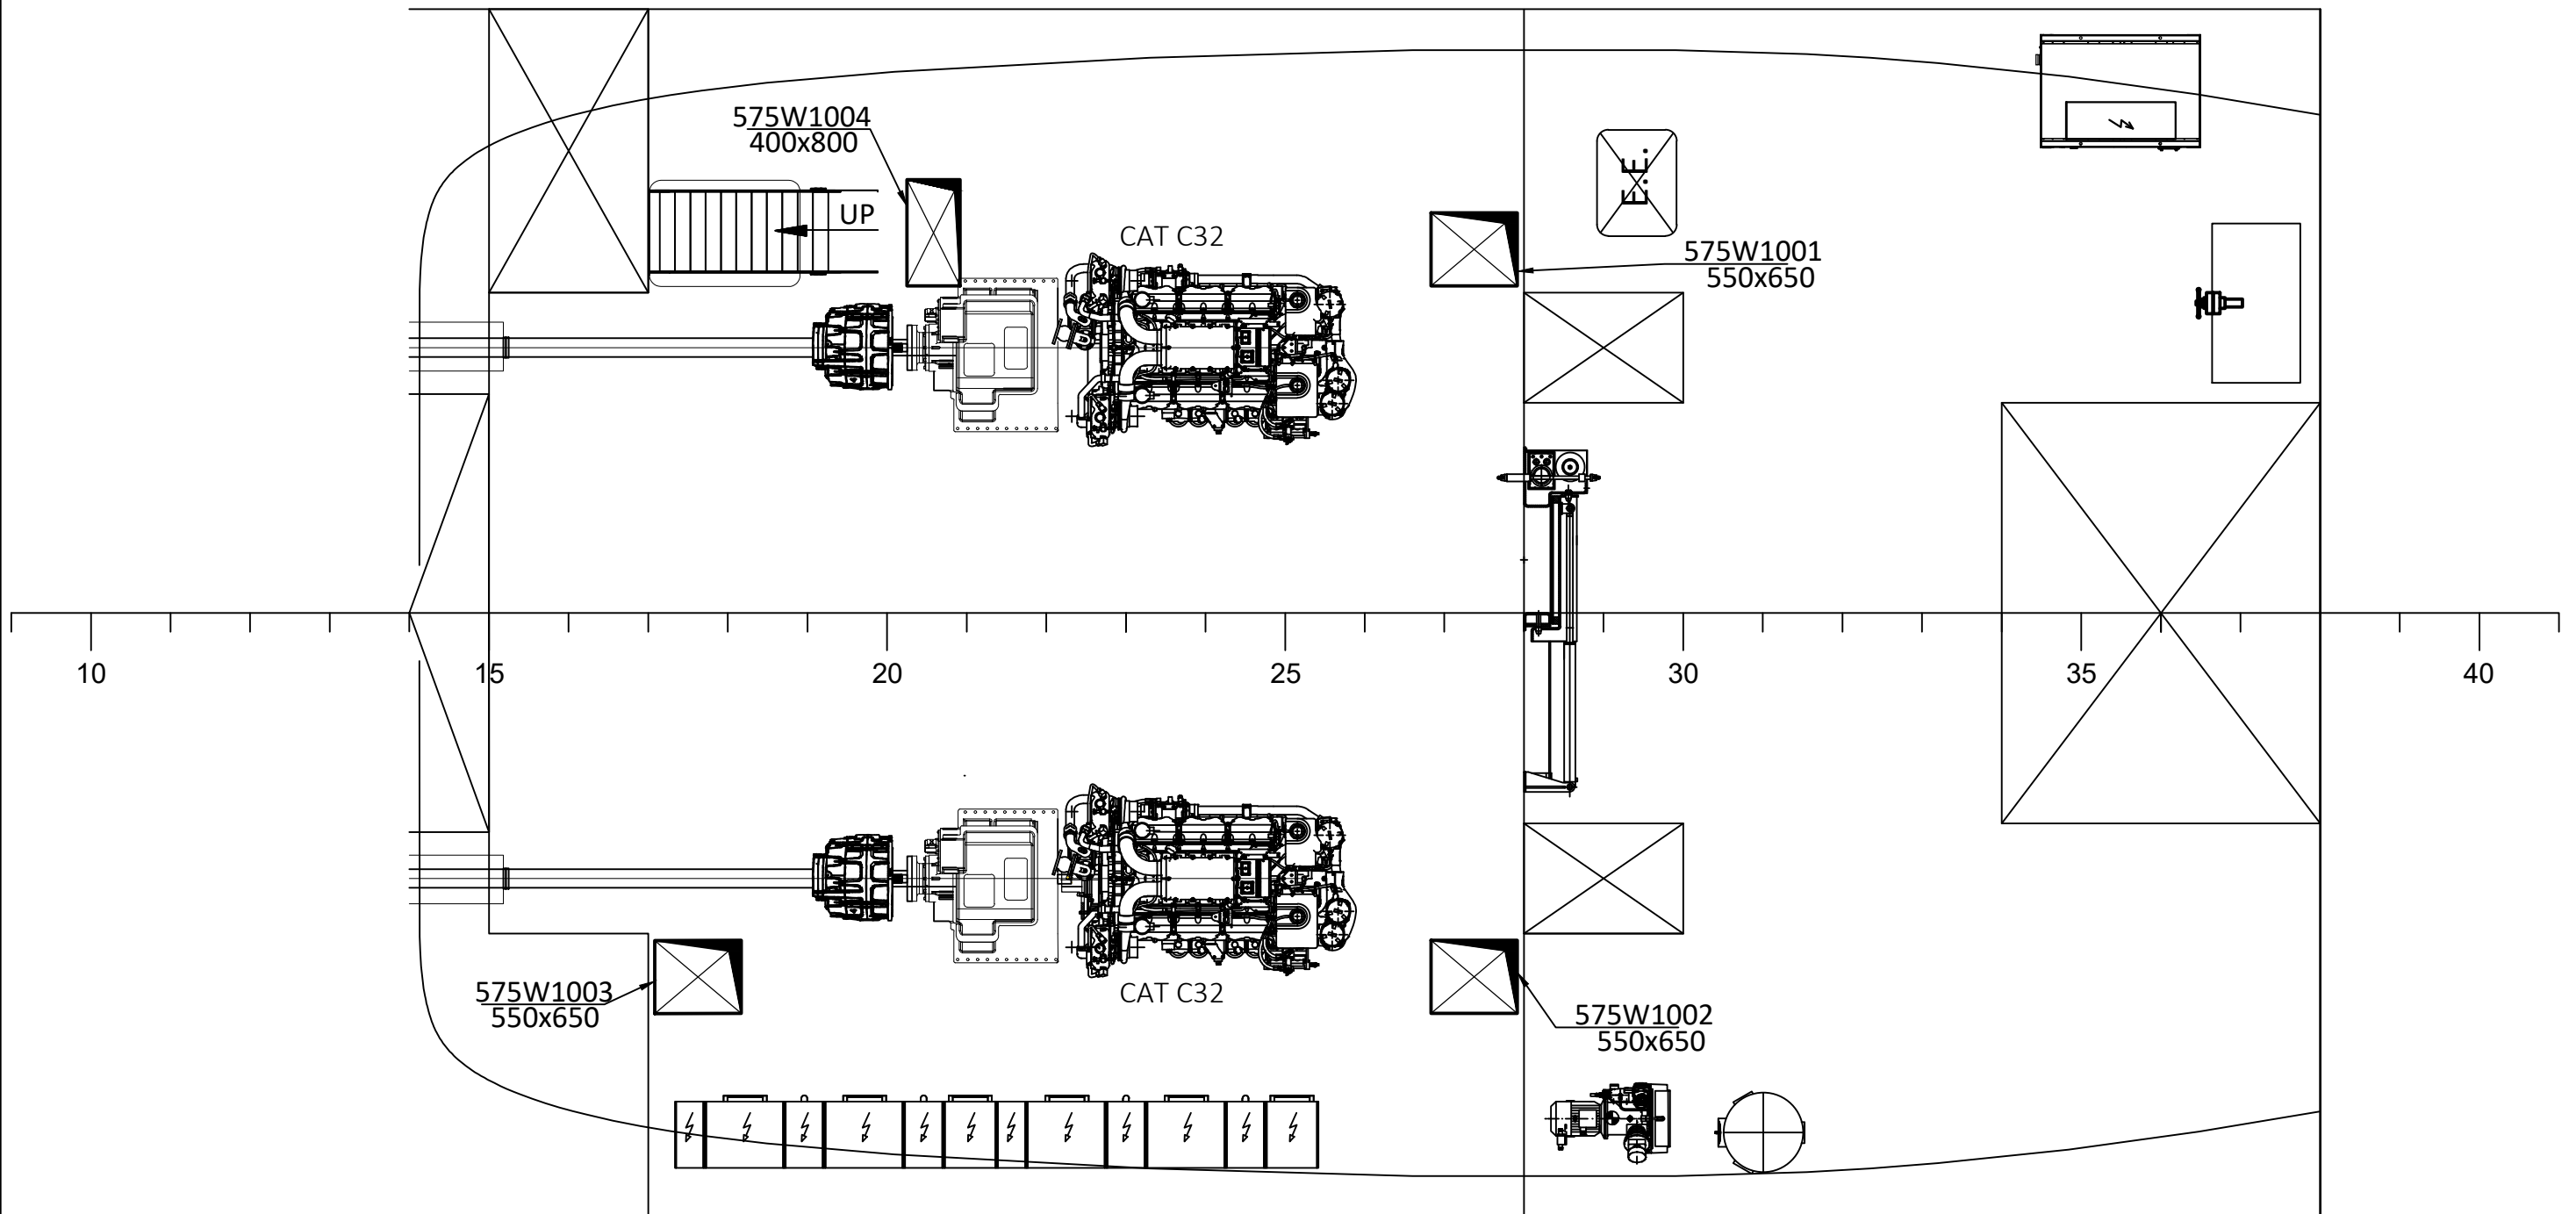


Ime i prezime: Aleksandra Košta		Datum: 18.09.2022.	Sklopni crtež (broj):	Mjerilo: M 1:50
 Sveučilište u Rijeci TEHNIČKI FAKULTET 51000 RIJEKA, Vukovarska 58, HRVATSKA	Pozicija:	Materijal:	Broj crteža: 1/8	
	Naziv dijela: NACRT DVODNA			

GLAVNA PALUBA


4050 mm od referentne linije

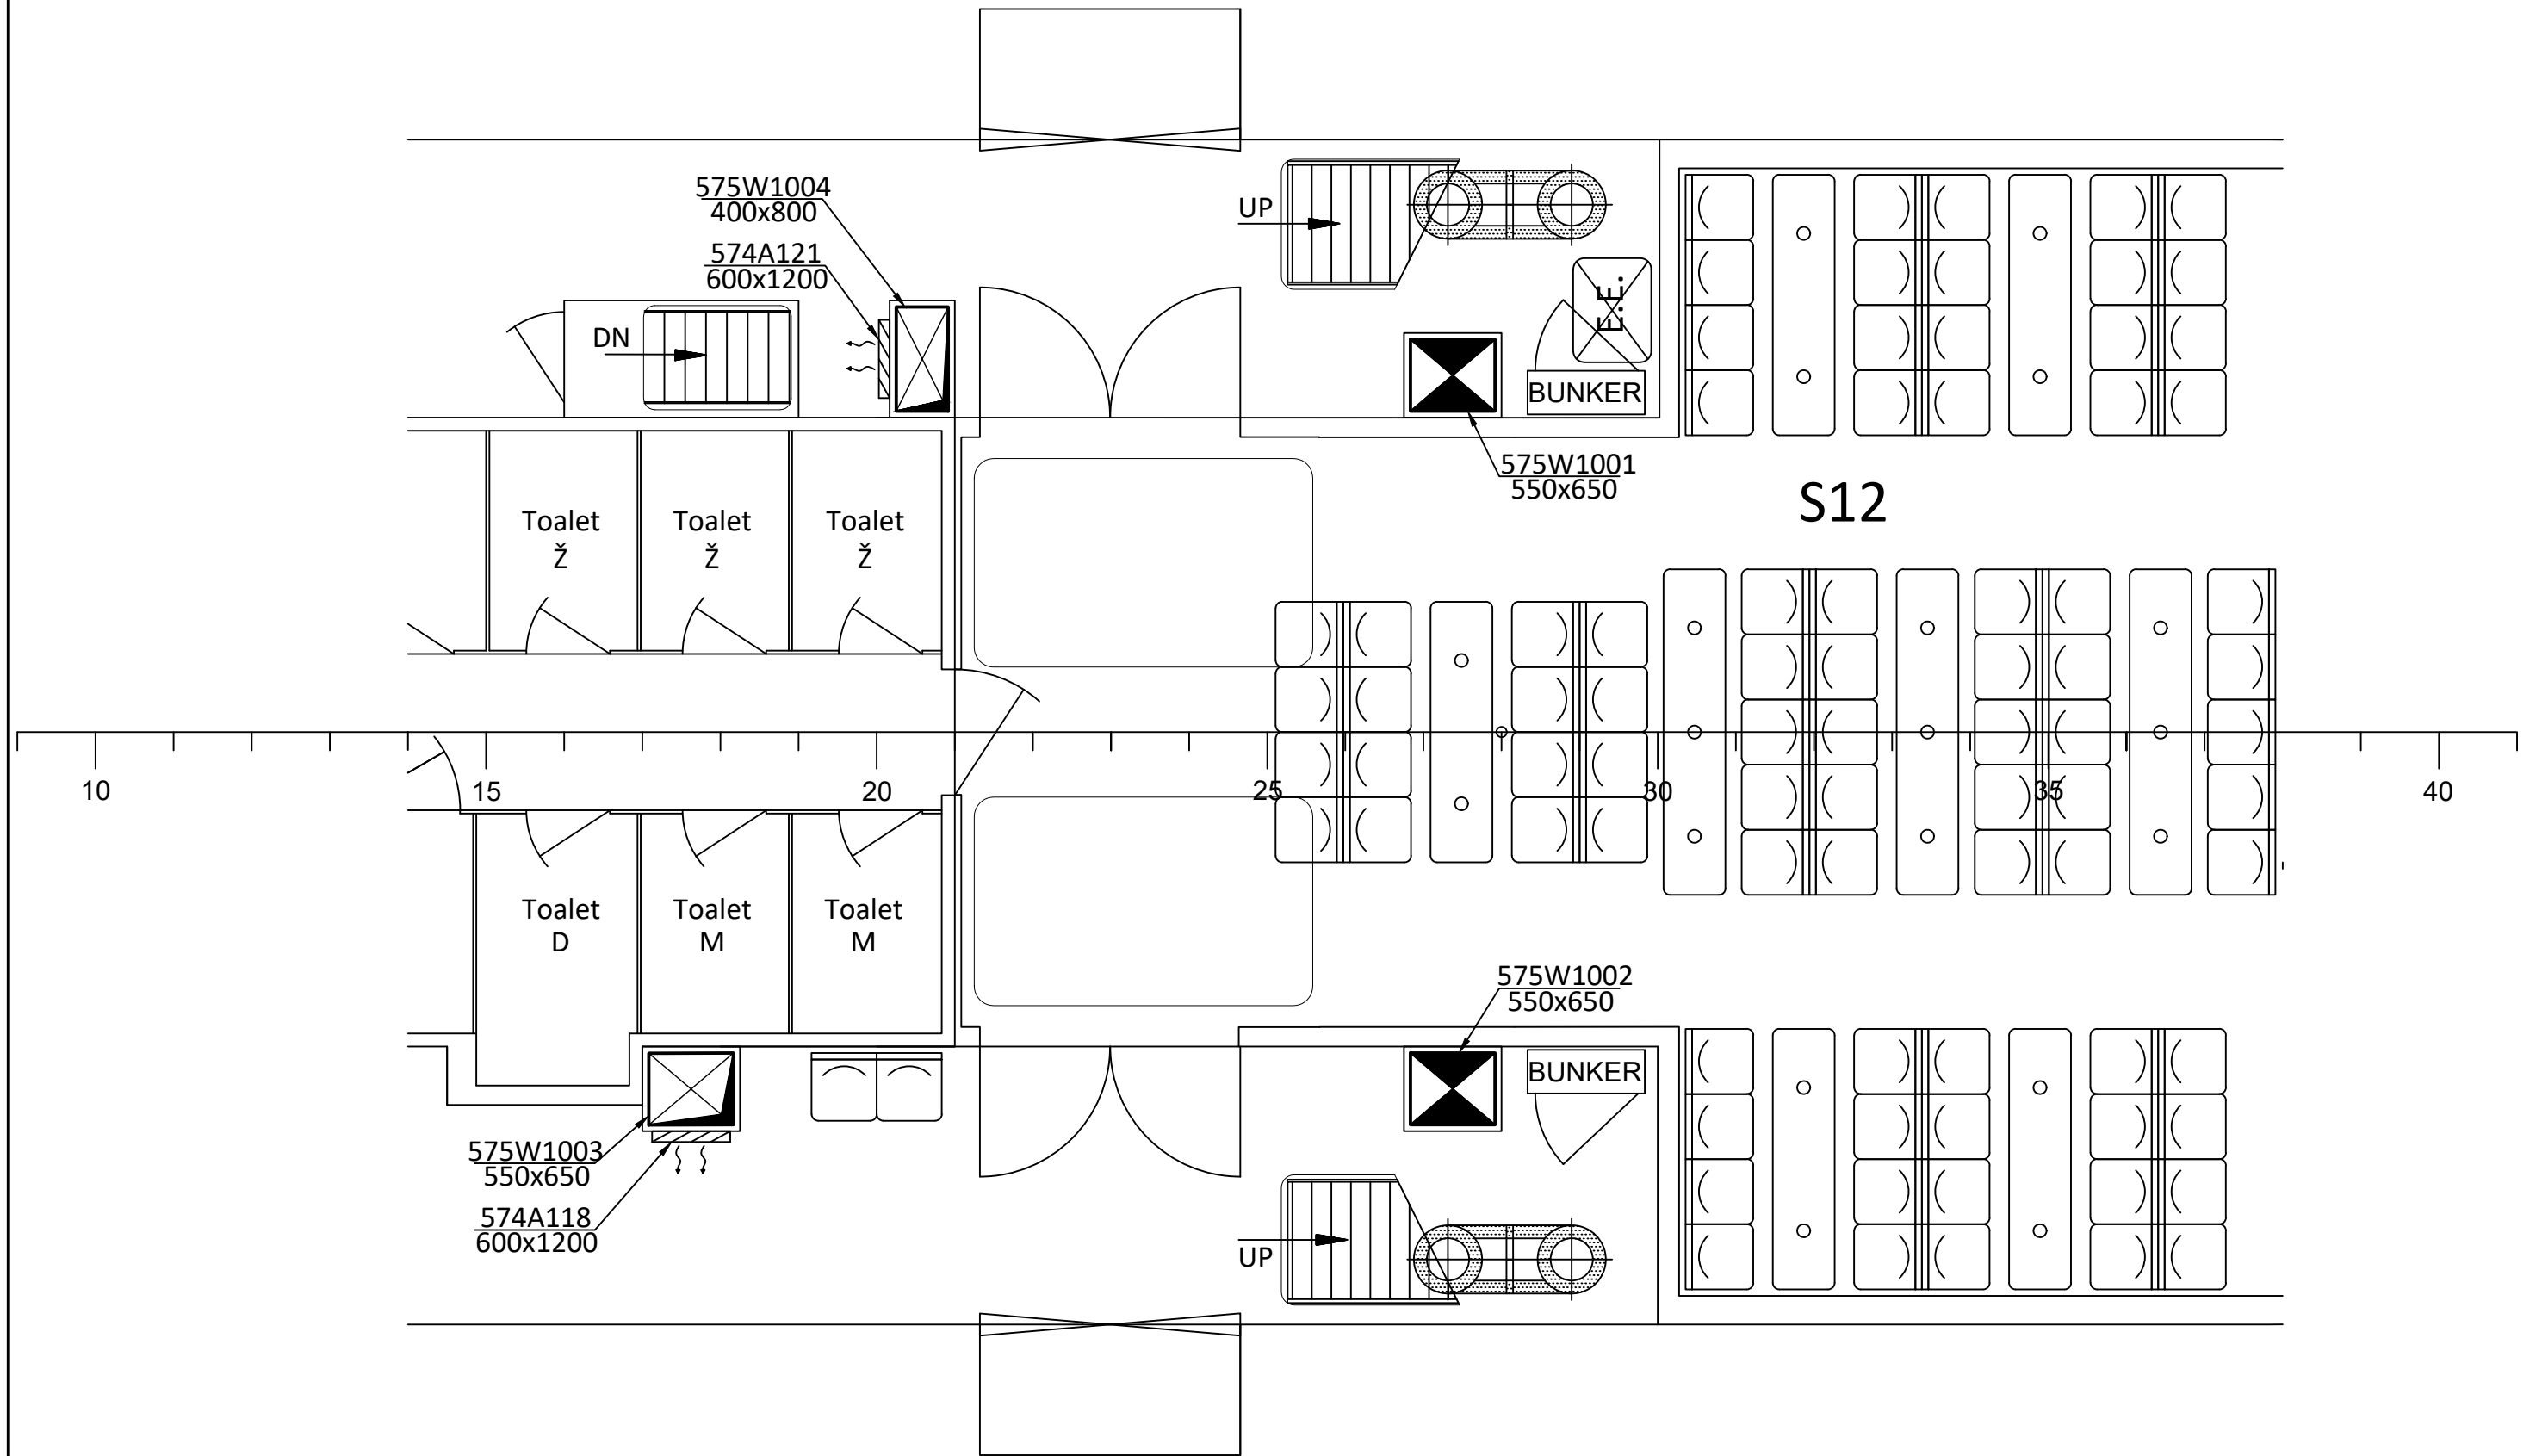


Ime i prezime: Aleksandra Košta		Datum: 18.09.2022.	Sklopni crtež (broj):	Mjerilo: M 1:50
 Sveučilište u Rijeci TEHNIČKI FAKULTET 51000 RIJEKA, Vukovarska 58, HRVATSKA	Pozicija:	Materijal:	Broj crteža: 2/8	
	Naziv dijela: NACRT GLAVNE PALUBE			


SUNČANA PALUBA


6650 mm od referentne linije

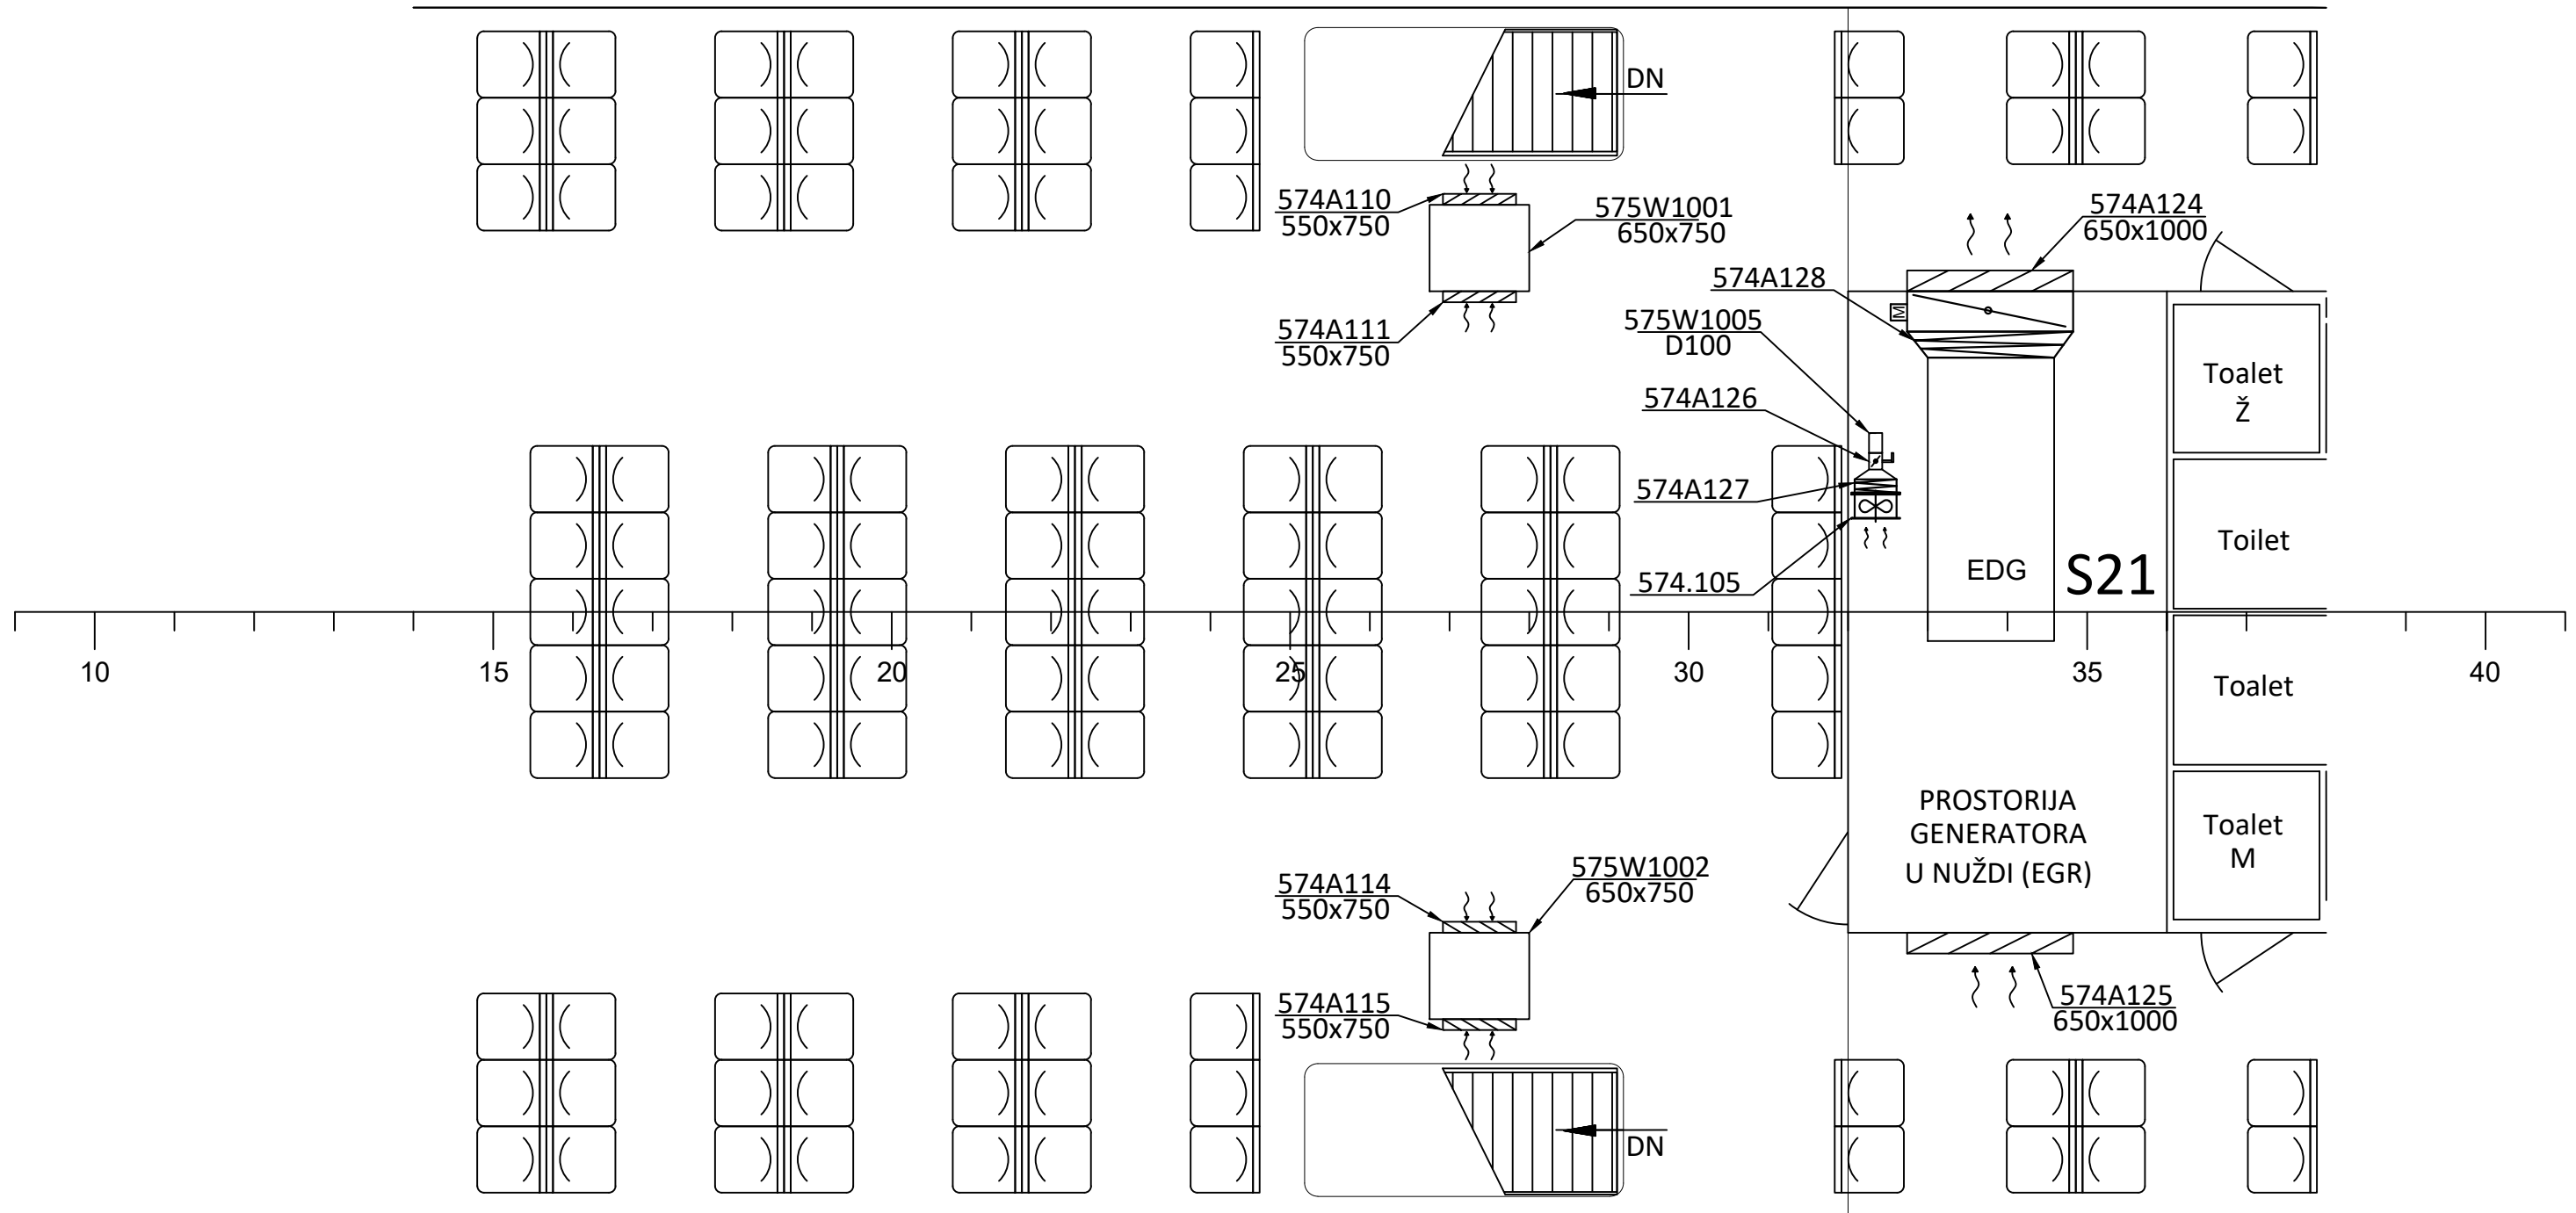


Ime i prezime: Aleksandra Košta		Datum: 18.09.2022.	Sklopni crtež (broj):	Mjerilo: M 1:50
 Sveučilište u Rijeci TEHNIČKI FAKULTET 51000 RIJEKA, Vukovarska 58, HRVATSKA	Pozicija:	Materijal:	Broj crteža: 3/8	
	Naziv dijela: NACRT SUNČANE PALUBE			


POGLED OD CENTRALNE LINIJE PREMA LIJEVOJ STRANI BRODA

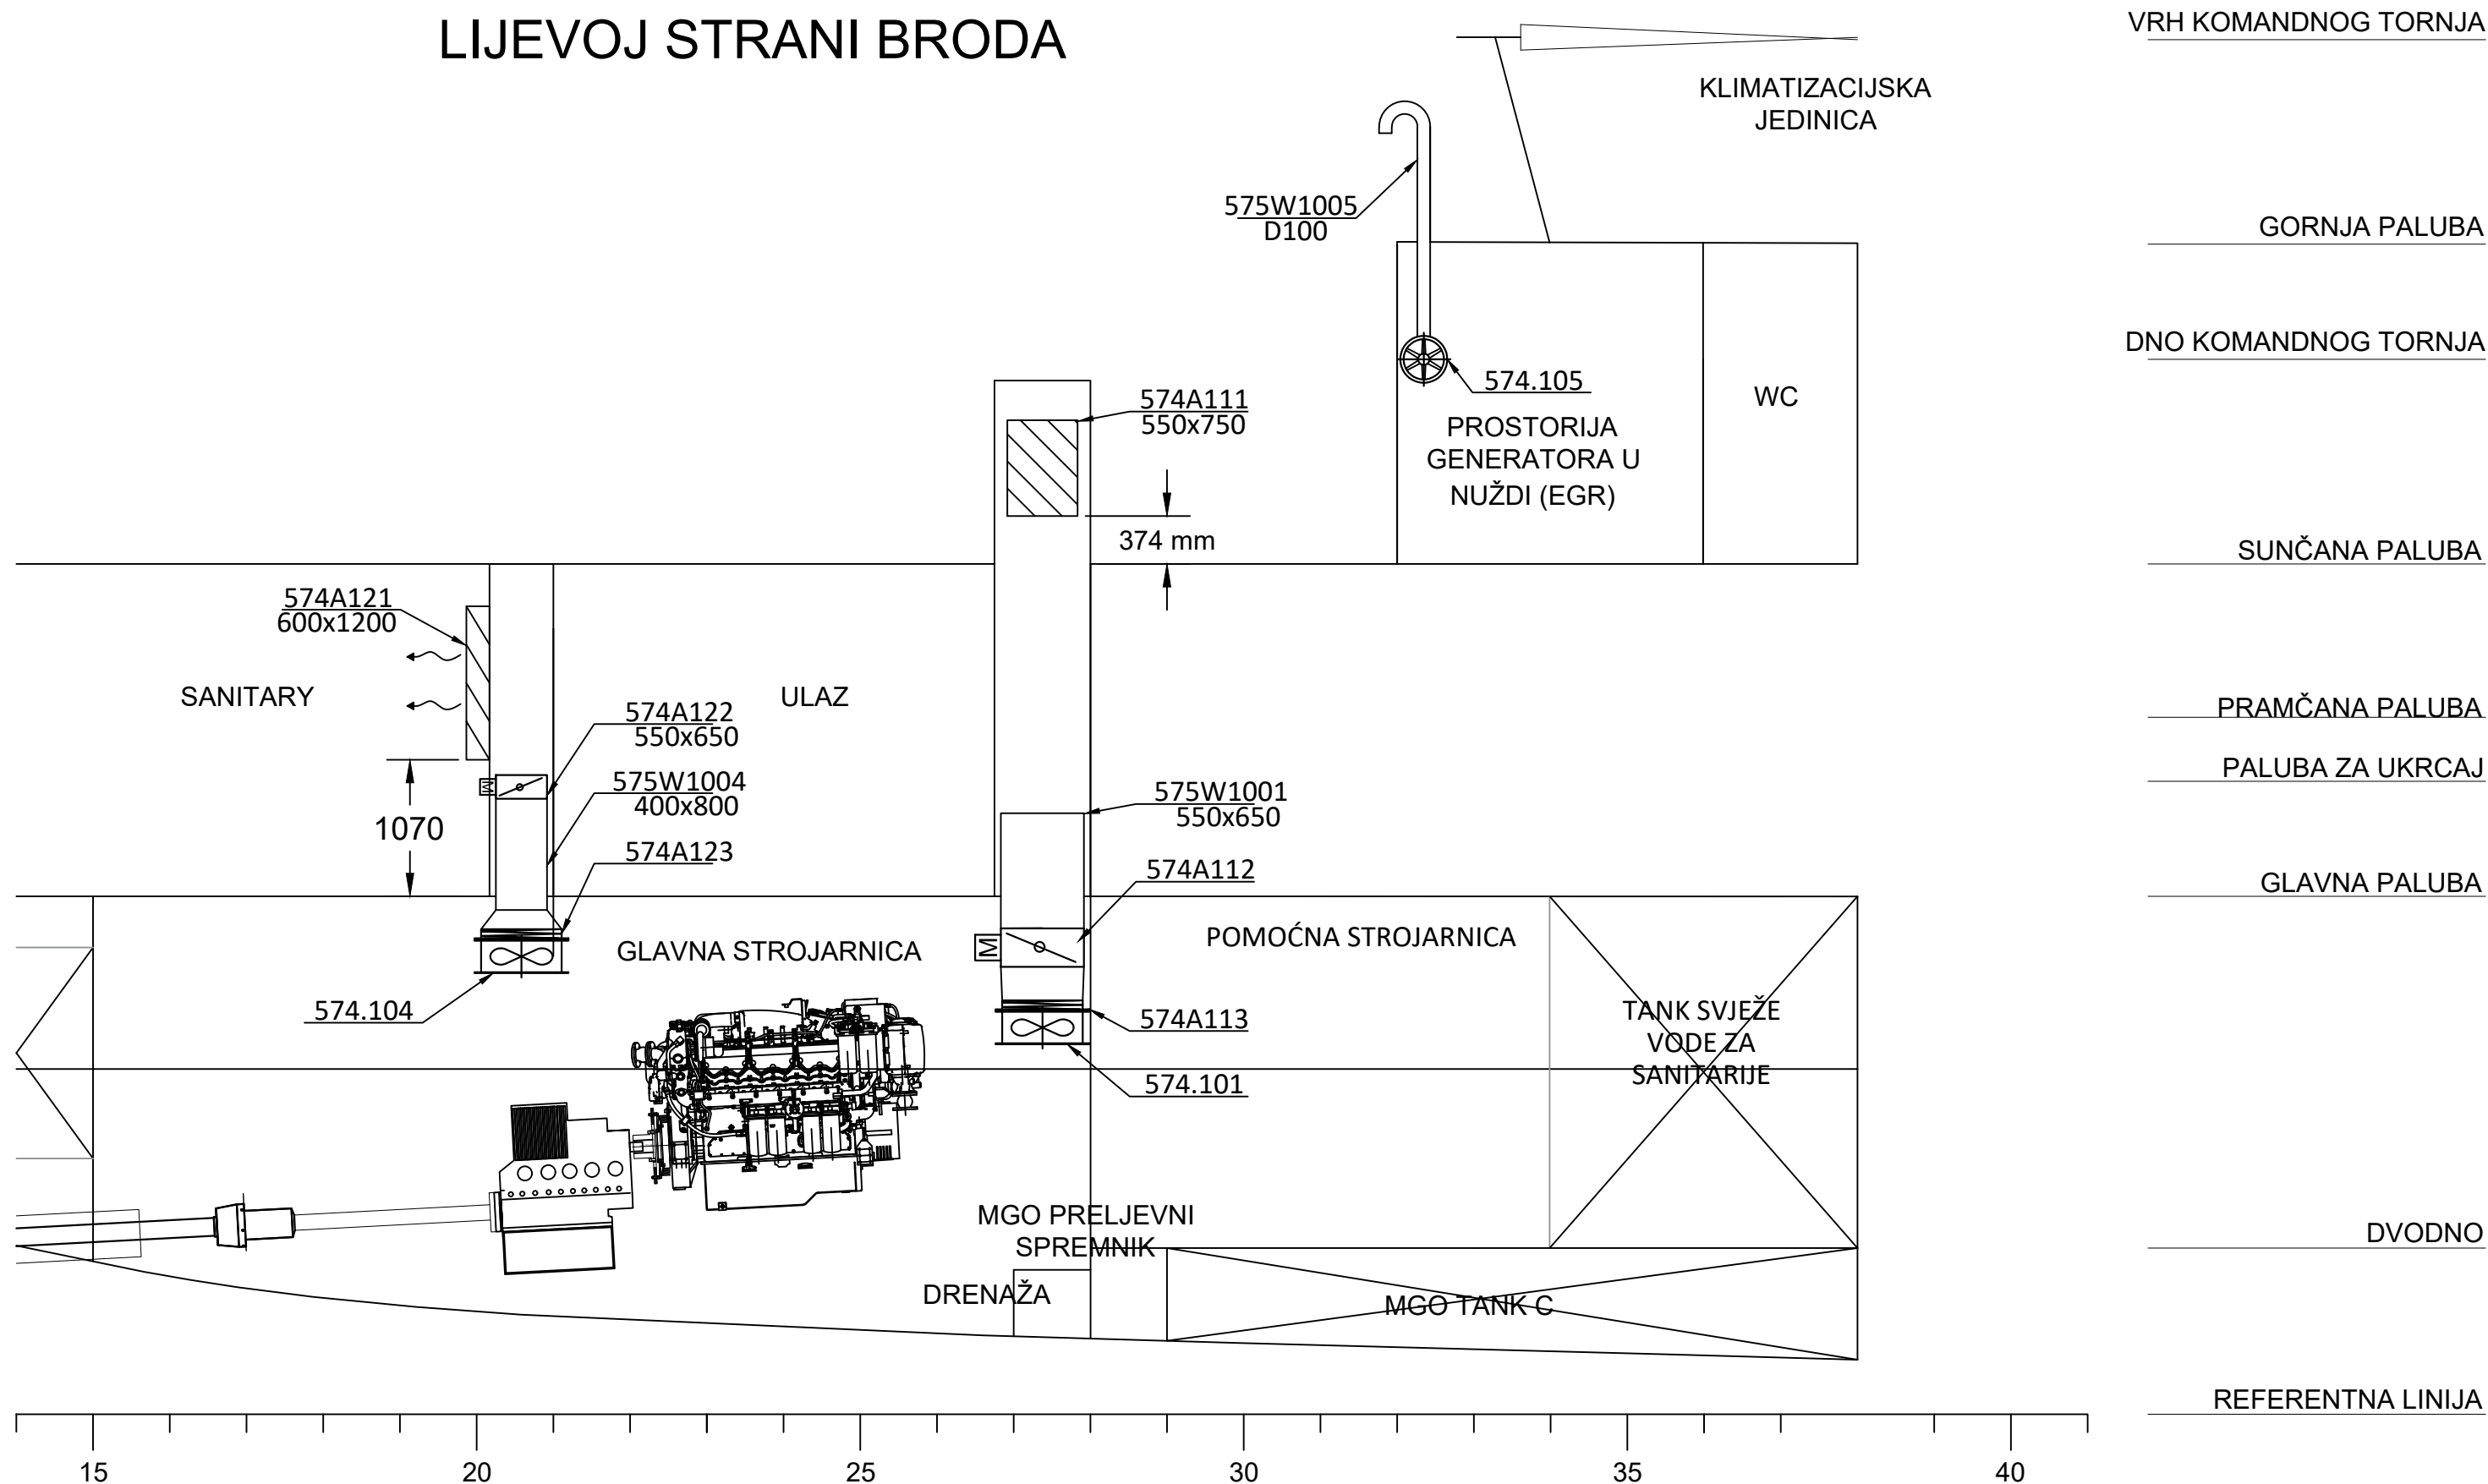


Ime i prezime: Aleksandra Košta		Datum: 18.09.2022.	Sklopni crtež (broj):	Mjerilo: M 1:50
 Sveučilište u Rijeci TEHNIČKI FAKULTET 51000 RIJEKA, Vukovarska 58, HRVATSKA	Pozicija:	Materijal:	Broj crteža: 4/8	
	Naziv dijela: BOKOCRT BRODA			


REBRO 26

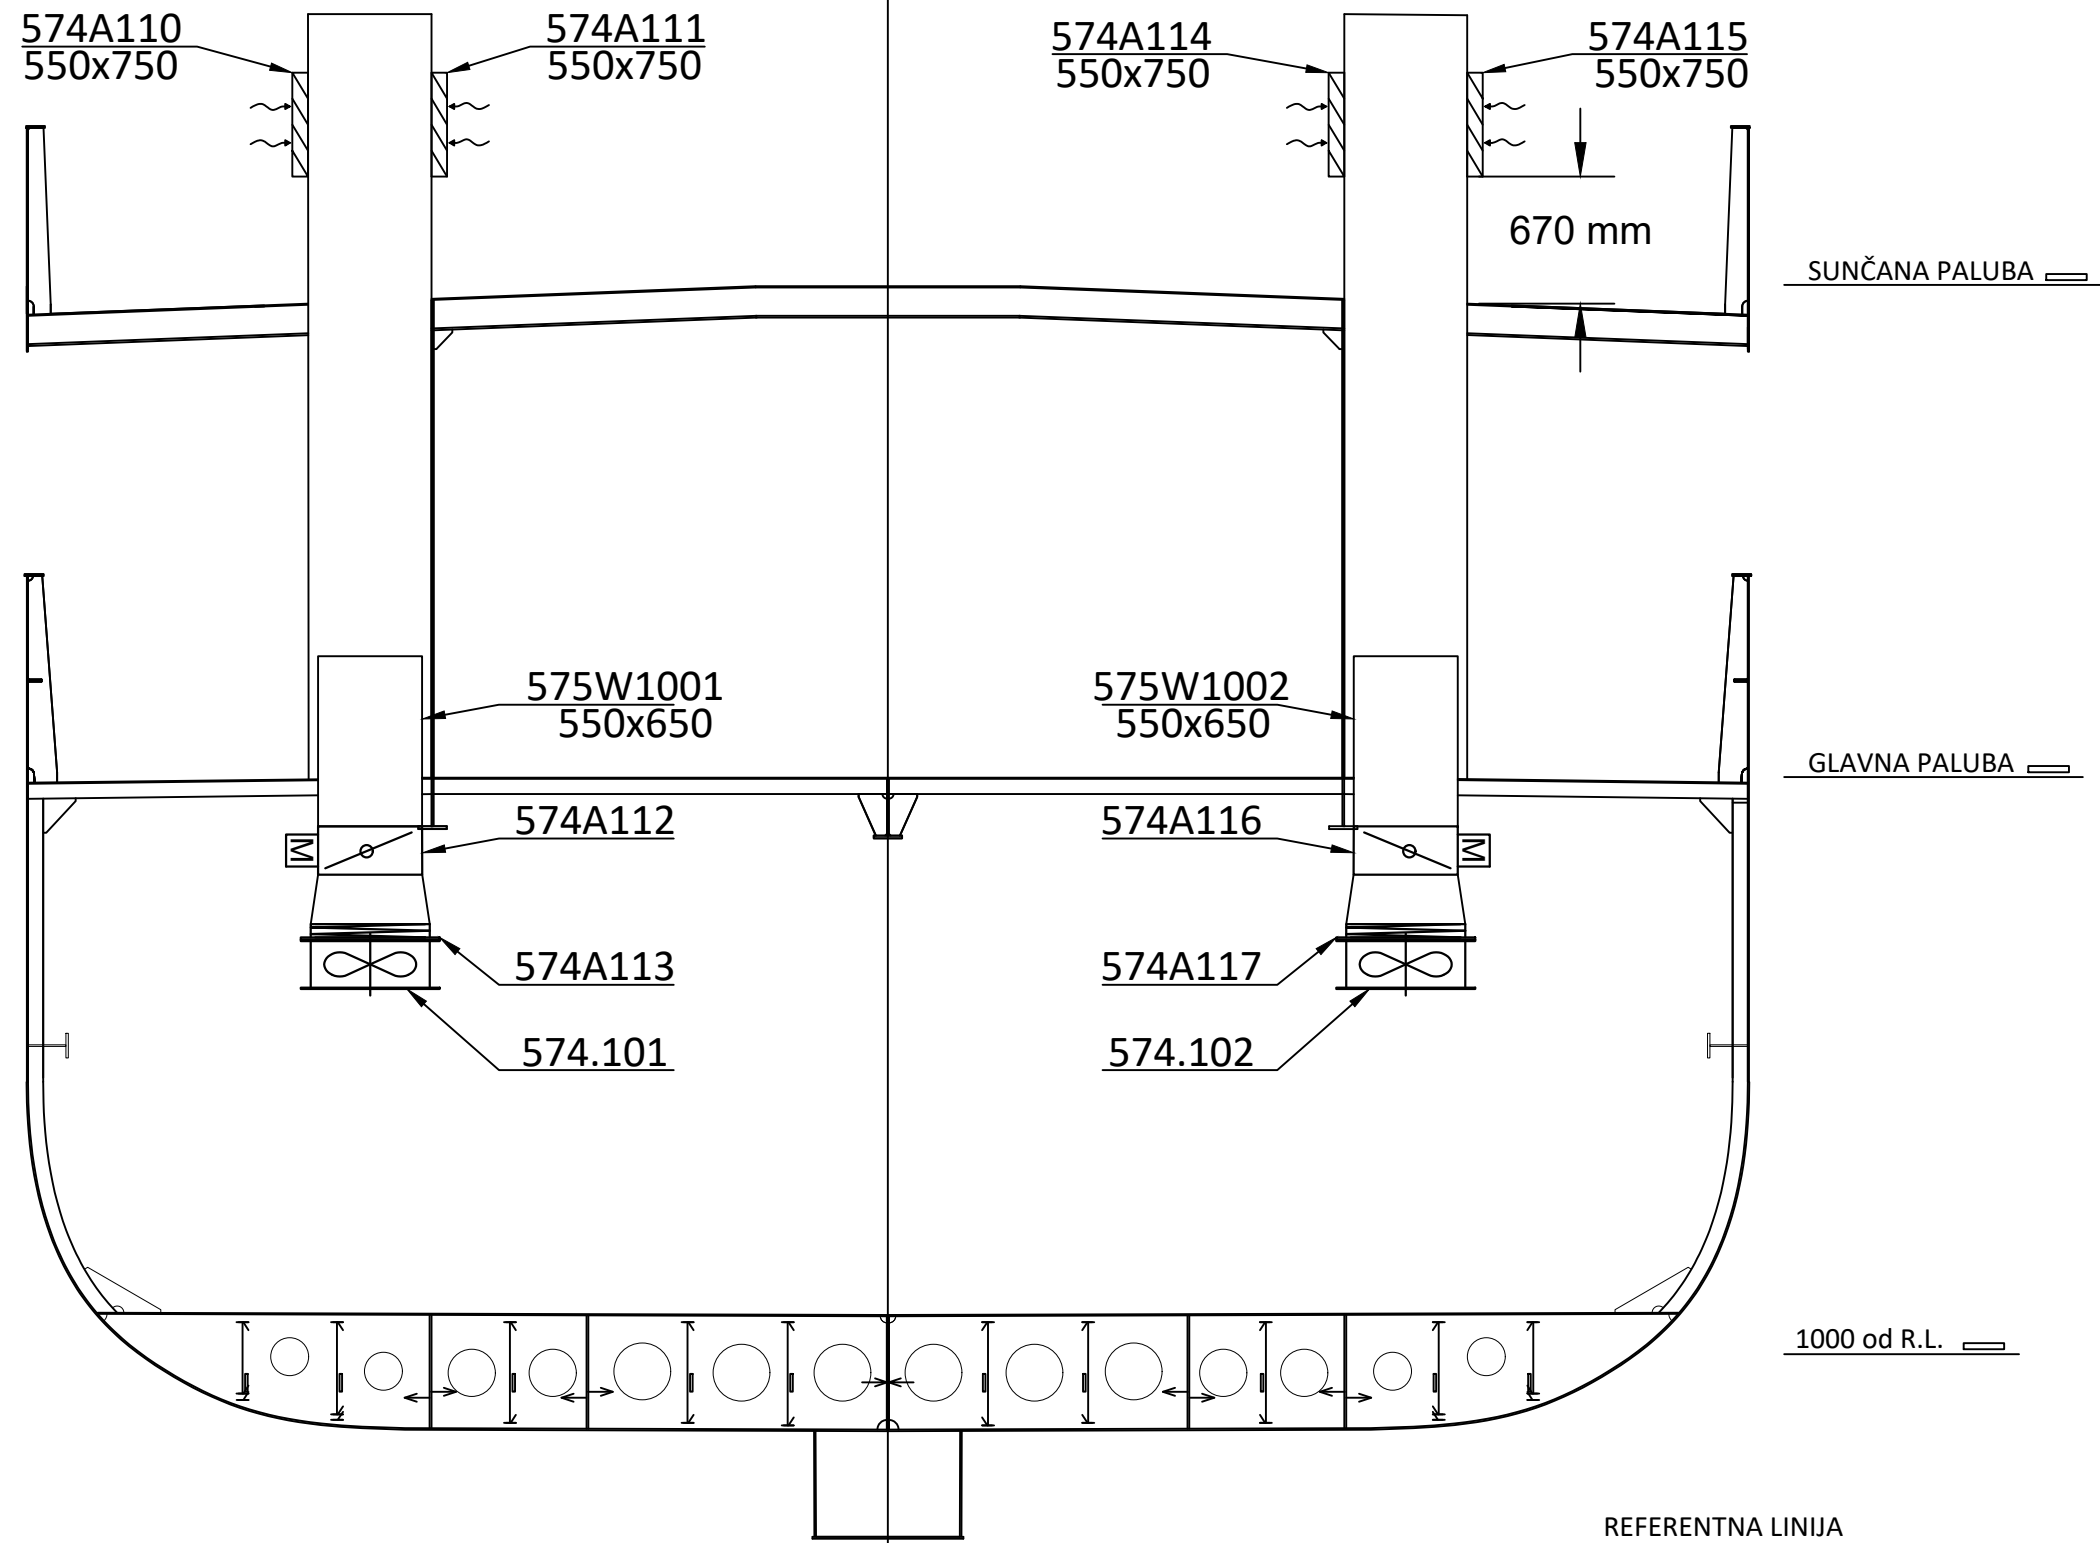


Ime i prezime: Aleksandra Košta		Datum: 18.09.2022.	Sklopni crtež (broj):	Mjerilo: M 1:40
	Sveučilište u Rijeci TEHNIČKI FAKULTET 51000 RIJEKA, Vukovarska 58, HRVATSKA	Pozicija:	Materijal:	Broj crteža: 5/8
	Naziv dijela: PRIKAZ USISNIH KANALA			


REBRO 17

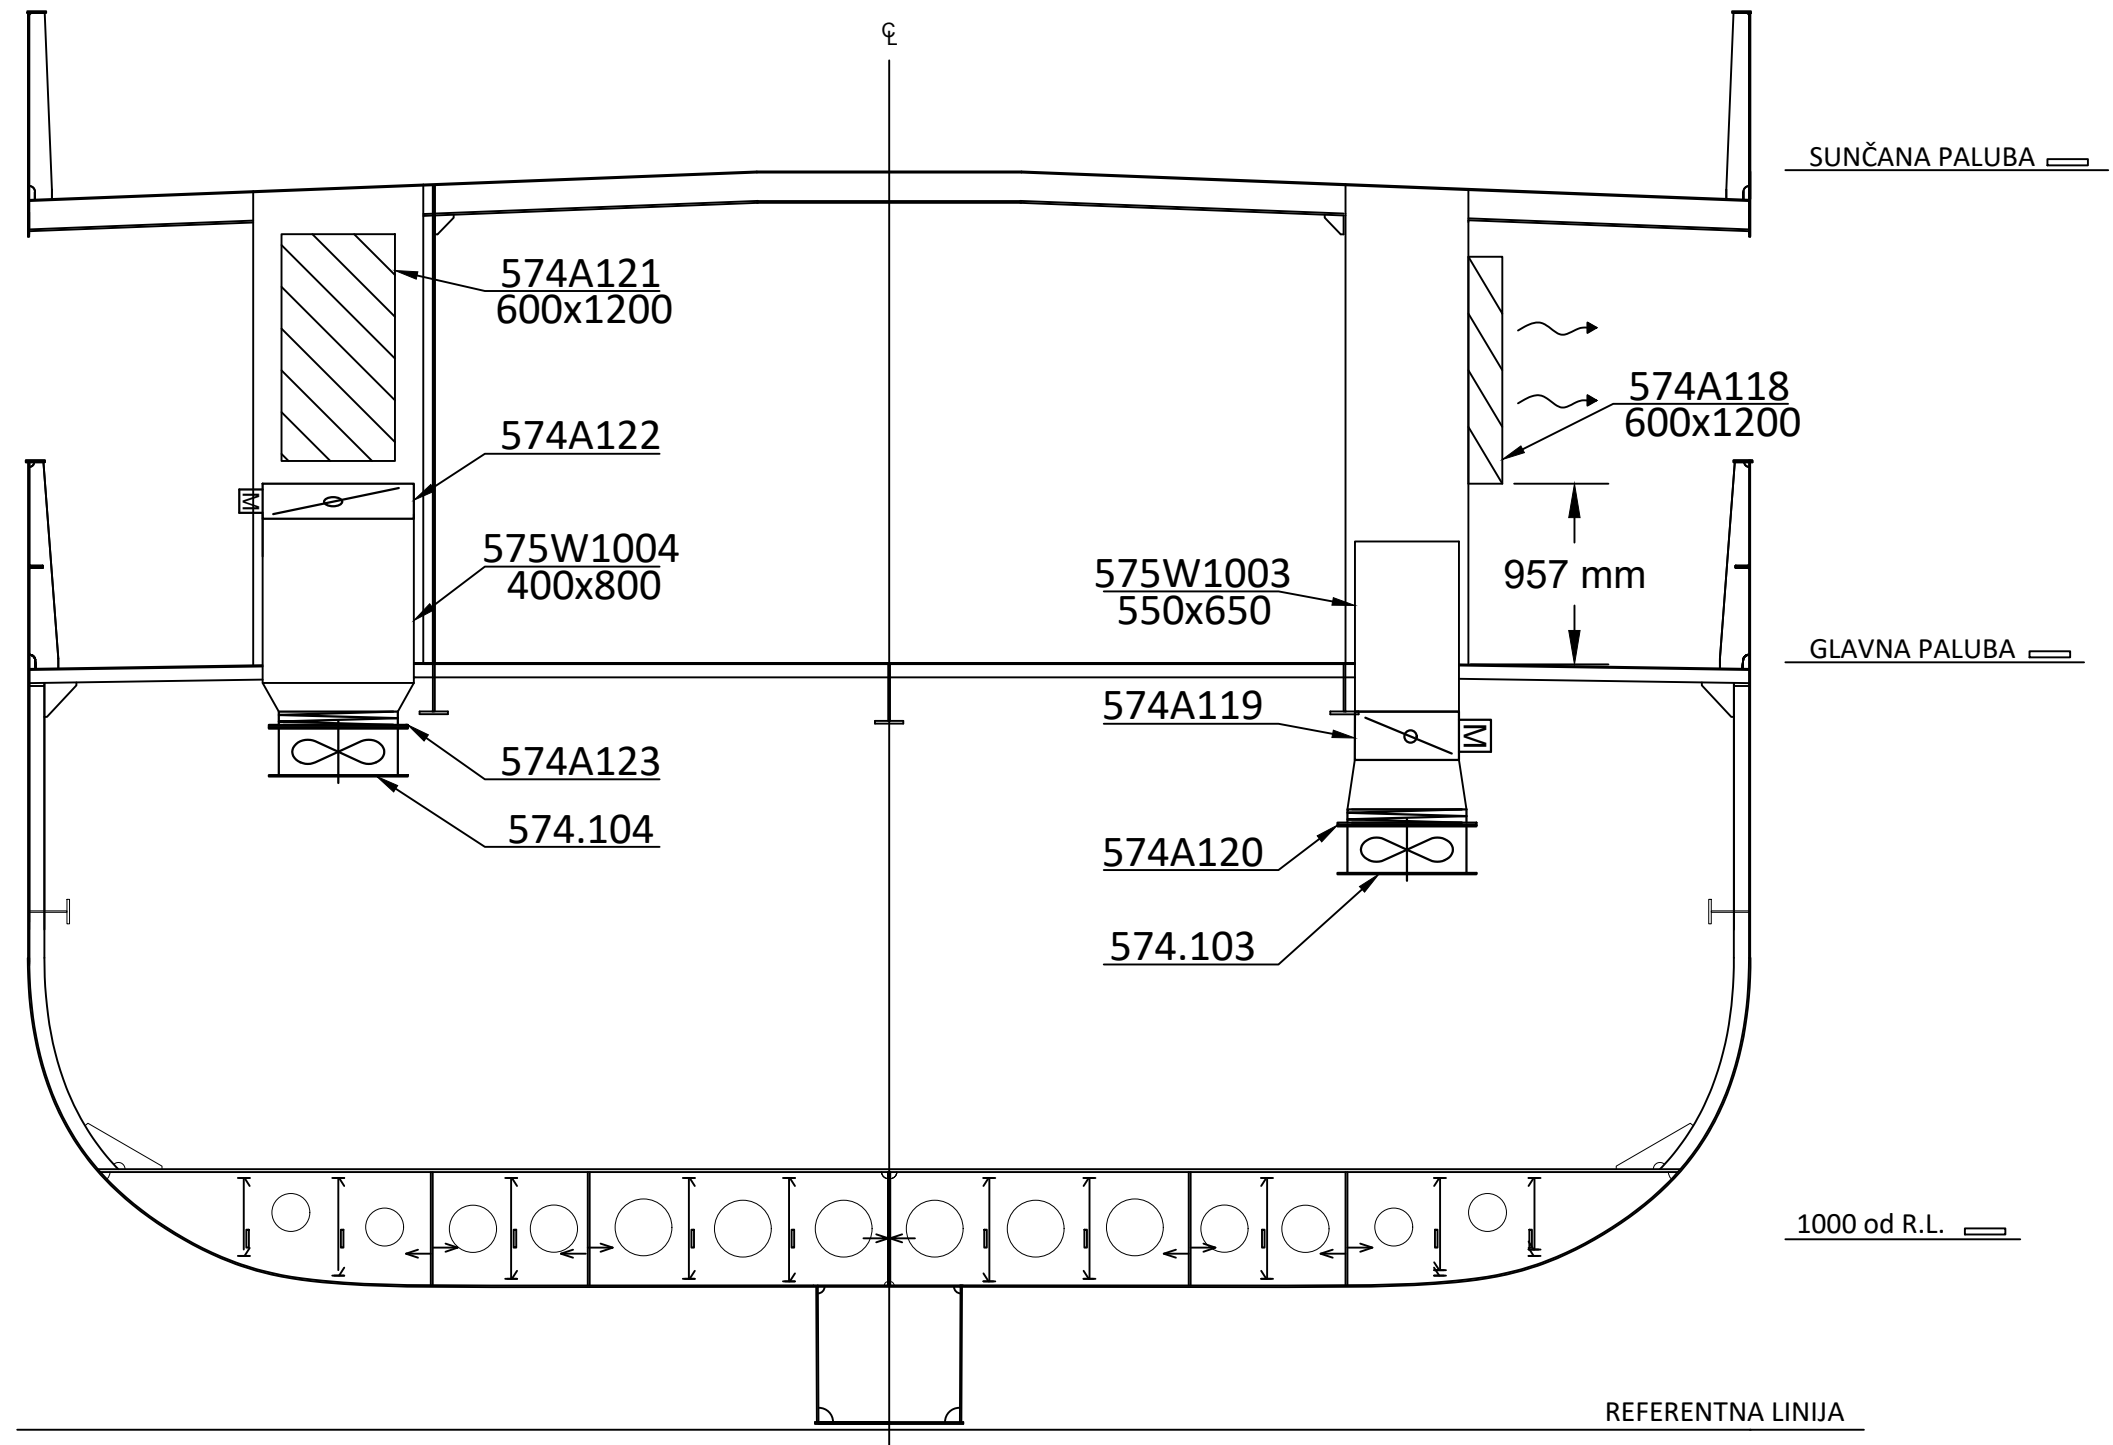


Ime i prezime: Aleksandra Košta		Datum: 18.09.2022.	Sklopni crtež (broj):	Mjerilo: M 1:40
 Sveučilište u Rijeci TEHNIČKI FAKULTET 51000 RIJEKA, Vukovarska 58, HRVATSKA	Pozicija:	Materijal:	Broj crteža: 6/8	
	Naziv dijela: PRIKAZ ISPUŠNIH KANALA			

PRESJEK A - A

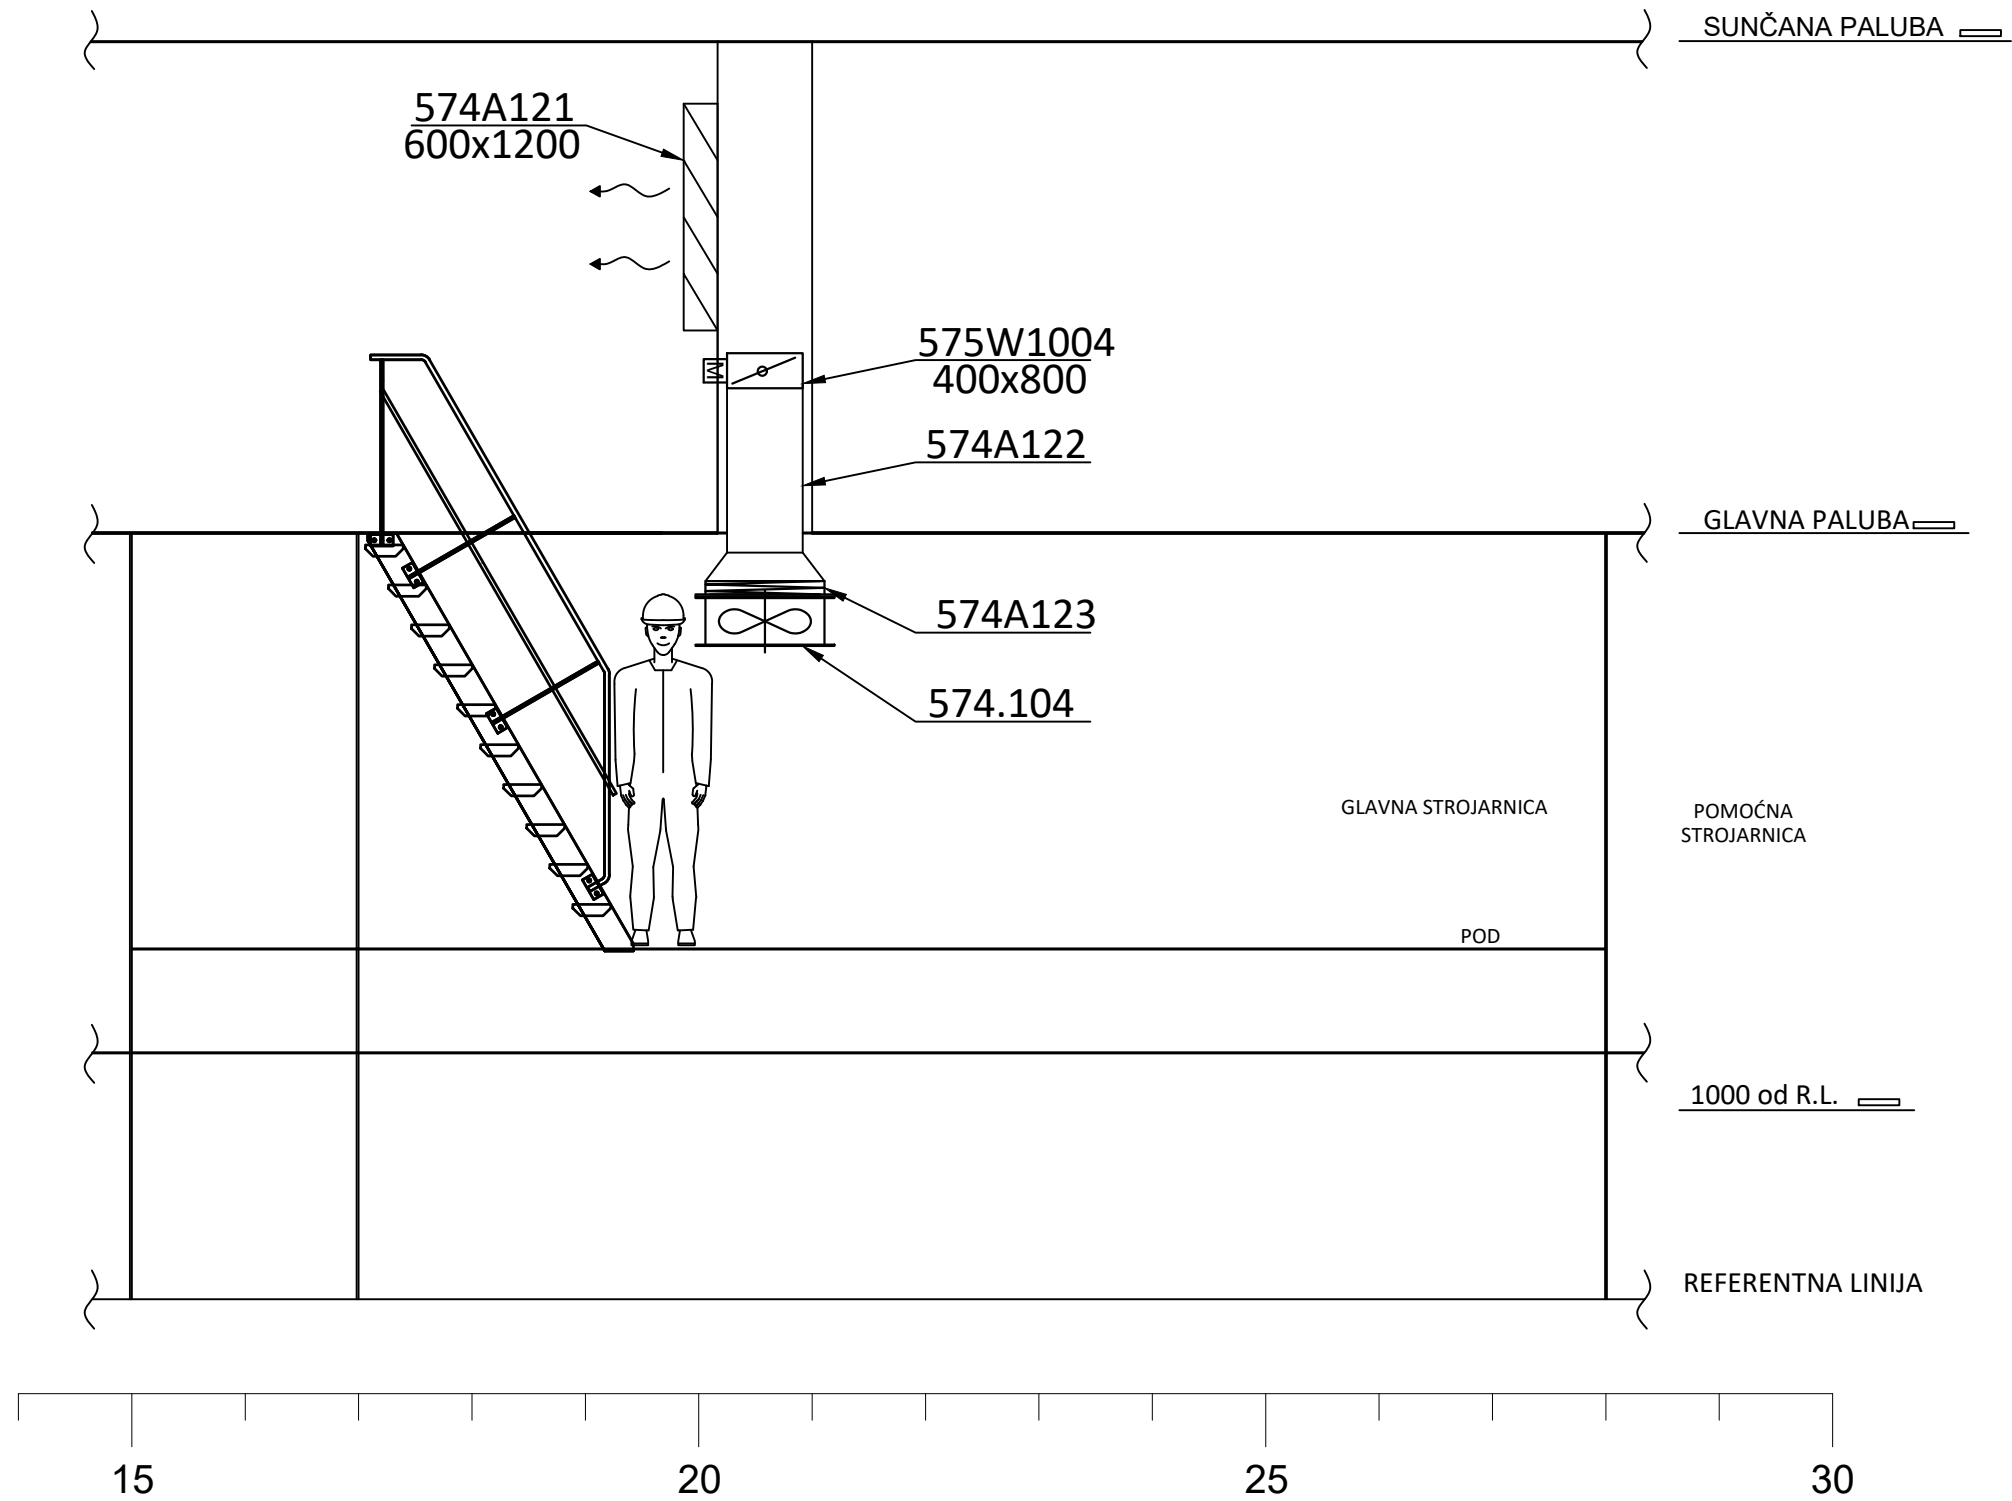

Ime i prezime: Aleksandra Košta		Datum: 18.09.2022.	Sklopni crtež (broj):	Mjerilo: M 1:40
 Sveučilište u Rijeci TEHNIČKI FAKULTET 51000 RIJEKA, Vukovarska 58, HRVATSKA	Pozicija:	Materijal:	Broj crteža: 7/8	
	Naziv dijela: ISPUŠNI KANAL U PRESJEKU A-A			

NAZIV	DIO OPREME	SPECIFIKACIJE	KOLIČINA
574A110 574A111 574A114 574A115	VENTILACIJSKA REŠETKA ZA USIS SVJEŽEG ZRAKA - STROJARNICA	DIMENZIJE: 550 x 750 mm S ODVAJAČEM KAPLJICA ALUMINIJ ILI ČELIK	4
574A124	VENTILACIJSKA REŠETKA ZA ISPUH OTPADNOG ZRAKA - EGR	DIMENZIJE: 650 x 1000 S INTEGRIRANOM PROTUPOŽARNOM ZAKLOPKOM ČELIK	1
574A125	VENTILACIJSKA REŠETKA ZA USIS SVJEŽEG ZRAKA - EGR	DIMENZIJE: 650 x 1000 ČELIK	1
574A118 574A121	VENTILACIJSKA REŠETKA ZA ISPUH OTPADNOG ZRAKA	DIMENZIJE: 600 x 1200 mm SA ZATVARANJEM ALUMINIJ ILI ČELIK	2
574A112 574A116 574A119	PROTUPOŽARNA ZAKLOPKA - STROJARNICA	DIMENZIJE:550 x 650 mm ELEKTROMAGNETSKI POGON	3
574A122	PROTUPOŽARNA ZAKLOPKA - STROJARNICA	DIMENZIJE:400 x 800 mm ELEKTROMAGNETSKI POGON	1
574A126	KLAPNA ZA REGULACIJU PROTOKA - EGR	DIMENZIJE: ϕ 100 mm RUČNI POGON	1
574.101 574.102 574.103 574.104	VENTILATOR - STROJARNICA	DIMENZIJE: ϕ 360 mm AKSIJALNI REVERZIBILNI POGON	4
574,105	VENTILATOR -EGR	DIMENZIJE: ϕ 315 mm AKSIJALNI REVERZIBILNI POGON	1
574A113 574A117 574A120 574A123	FLEKSIBILNI SPOJ - STROJARNICA	DIMENZIJE: ϕ 630 mm	4
574A127	FLEKSIBILNI SPOJ -EGR	DIMENZIJE: ϕ 315 mm	1

Ime i prezime: Aleksandra Košta		Datum: 18.09.2022.	Sklopni crtež (broj):	Mjerilo: M 1:40
 Sveučilište u Rijeci TEHNIČKI FAKULTET 51000 RIJEKA, Vukovarska 58, HRVATSKA	Pozicija:	Materijal:	Broj crteža: 8/8	
	Naziv dijela: OPIS KORIŠTENE OPREME			