

Tok materijala

Slavuj, Petar

Supplement / Prilog

Publication year / Godina izdavanja: **2023**

Permanent link / Trajna poveznica: <https://urn.nsk.hr/urn:nbn:hr:190:637613>

Rights / Prava: [Attribution 4.0 International](#)/[Imenovanje 4.0 međunarodna](#)


Download date / Datum preuzimanja: **2024-07-17**



Repository / Repozitorij:

[Repository of the University of Rijeka, Faculty of Engineering](#)



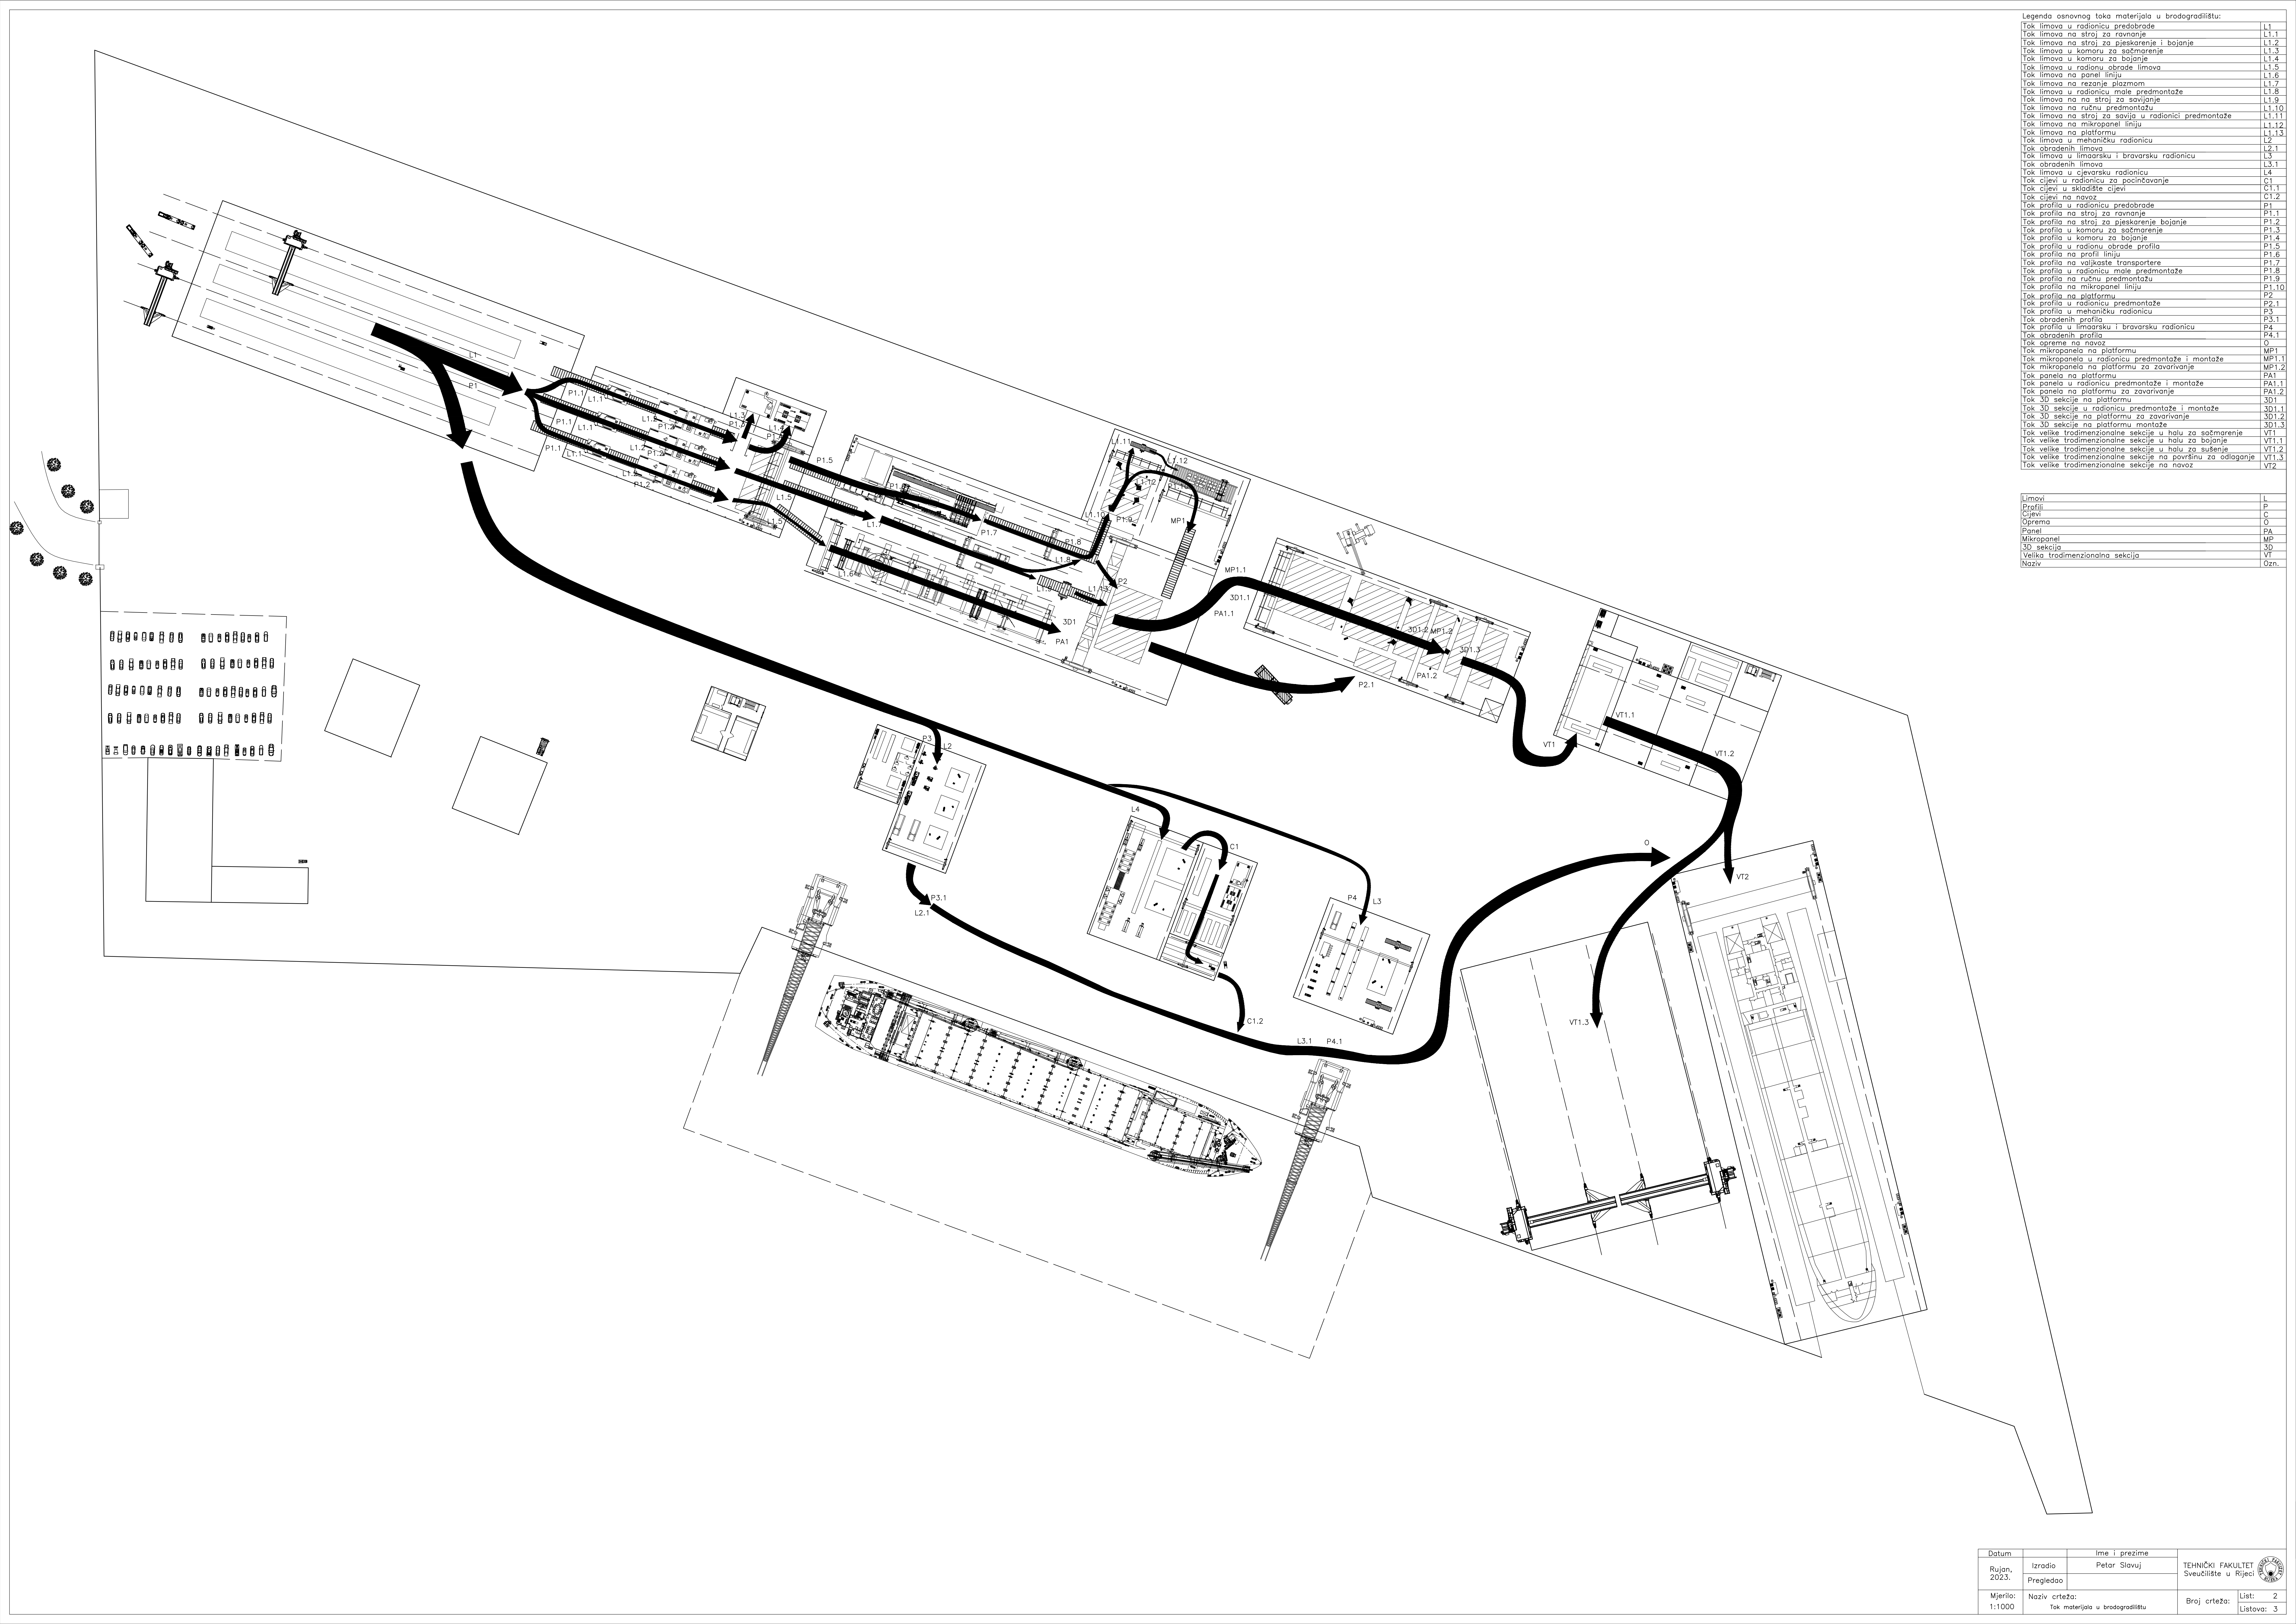

Legenda osnovnog toka materijala u brodograđilištu:

Tok limova u radionicu predobrade	L1
Tok limova na stroj za ravnanje	L1.1
Tok limova na stroj za pjeskarenje i bojanje	L1.2
Tok limova u komoru za sačmarjenje	L1.3
Tok limova u komoru za bojanje	L1.4
Tok limova u radionu obrade limova	L1.5
Tok limova na panel liniju	L1.6
Tok limova na rezanje platnoma	L1.7
Tok limova u radionici male predmontaže	L1.8
Tok limova na na stroj za savijanje	L1.9
Tok limova na ručnu predmontažu	L1.10
Tok limova na stroj za savija u radionici predmontaže	L1.11
Tok limova na mikropanel liniju	L1.12
Tok limova na platformu	L2
Tok limova u mehaničku radionicu	L2
Tok obradenih limova	L3
Tok limova u limnarsku i bravarsku radionicu	L3.1
Tok obradenih limova	L3.1
Tok limova u cijvarsku radionicu	L4
Tok cijevi u radionici za pacinčavanje	C1
Tok cijevi u skladište cijevi	C1.1
Tok cijevi na navoz	C1.2
Tok profila u radionici predobrade	P1
Tok profila na stroj za ravnanje	P1.1
Tok profila na stroj za pjeskarenje bojanje	P1.2
Tok profila u komoru za sačmarjenje	P1.3
Tok profila u komoru za bojanje	P1.4
Tok profila u radionu obrade profila	P1.5
Tok profila na profil liniju	P1.6
Tok profila na valjkaste transportere	P1.7
Tok profila u radionici male predmontaže	P1.8
Tok profila na ručnu predmontažu	P1.9
Tok profila na mikropanel liniju	P1.10
Tok profila na platformu	P2
Tok profila u radionici predmontaže	P2.1
Tok profila u mehaničku radionicu	P3
Tok obradenih profila	P3.1
Tok profila u limnarsku i bravarsku radionicu	P4
Tok obradenih profila	P4.1
Tok opreme na navoz	O
Tok mikropanela na platformu	MP1
Tok mikropanela u radionici predmontaže i montaže	MP1.1
Tok mikropanela na platformu za zavarivanje	MP1.2
Tok panela na platformu	PA1
Tok panela u radionici predmontaže i montaže	PA1.1
Tok panela na platformu za zavarivanje	PA1.2
Tok 3D sekcije na platformu	3D1
Tok 3D sekcije u radionici predmontaže i montaže	3D1.1
Tok 3D sekcije na platformu za zavarivanje	3D1.2
Tok 3D sekcije na platformu montaže	3D1.3
Tok velike trodimenzionalne sekcije u halu za sačmarjenje	VT1
Tok velike trodimenzionalne sekcije u halu za bojanje	VT1.1
Tok velike trodimenzionalne sekcije u halu za sušenje	VT1.2
Tok velike trodimenzionalne sekcije na površnu za odlaganje	VT1.3
Tok velike trodimenzionalne sekcije na navoz	VT2

Limovi	L
Profilji	P
Cijevi	C
Oprema	O
Panel	PA
Mikropanel	MP
3D sekcija	3D
Velika trodimenzionalna sekcija	VT
Naziv	Ozn.