

# Tlocrt prizemlja

---

**Vukotić, Lara**

## Supplement / Prilog

Publication year / Godina izdavanja: **2022**

Permanent link / Trajna poveznica: <https://urn.nsk.hr/urn:nbn:hr:190:328182>

Rights / Prava: [Attribution 4.0 International](#)/[Imenovanje 4.0 međunarodna](#)


Download date / Datum preuzimanja: **2024-08-28**



Repository / Repozitorij:


[Repository of the University of Rijeka, Faculty of Engineering](#)



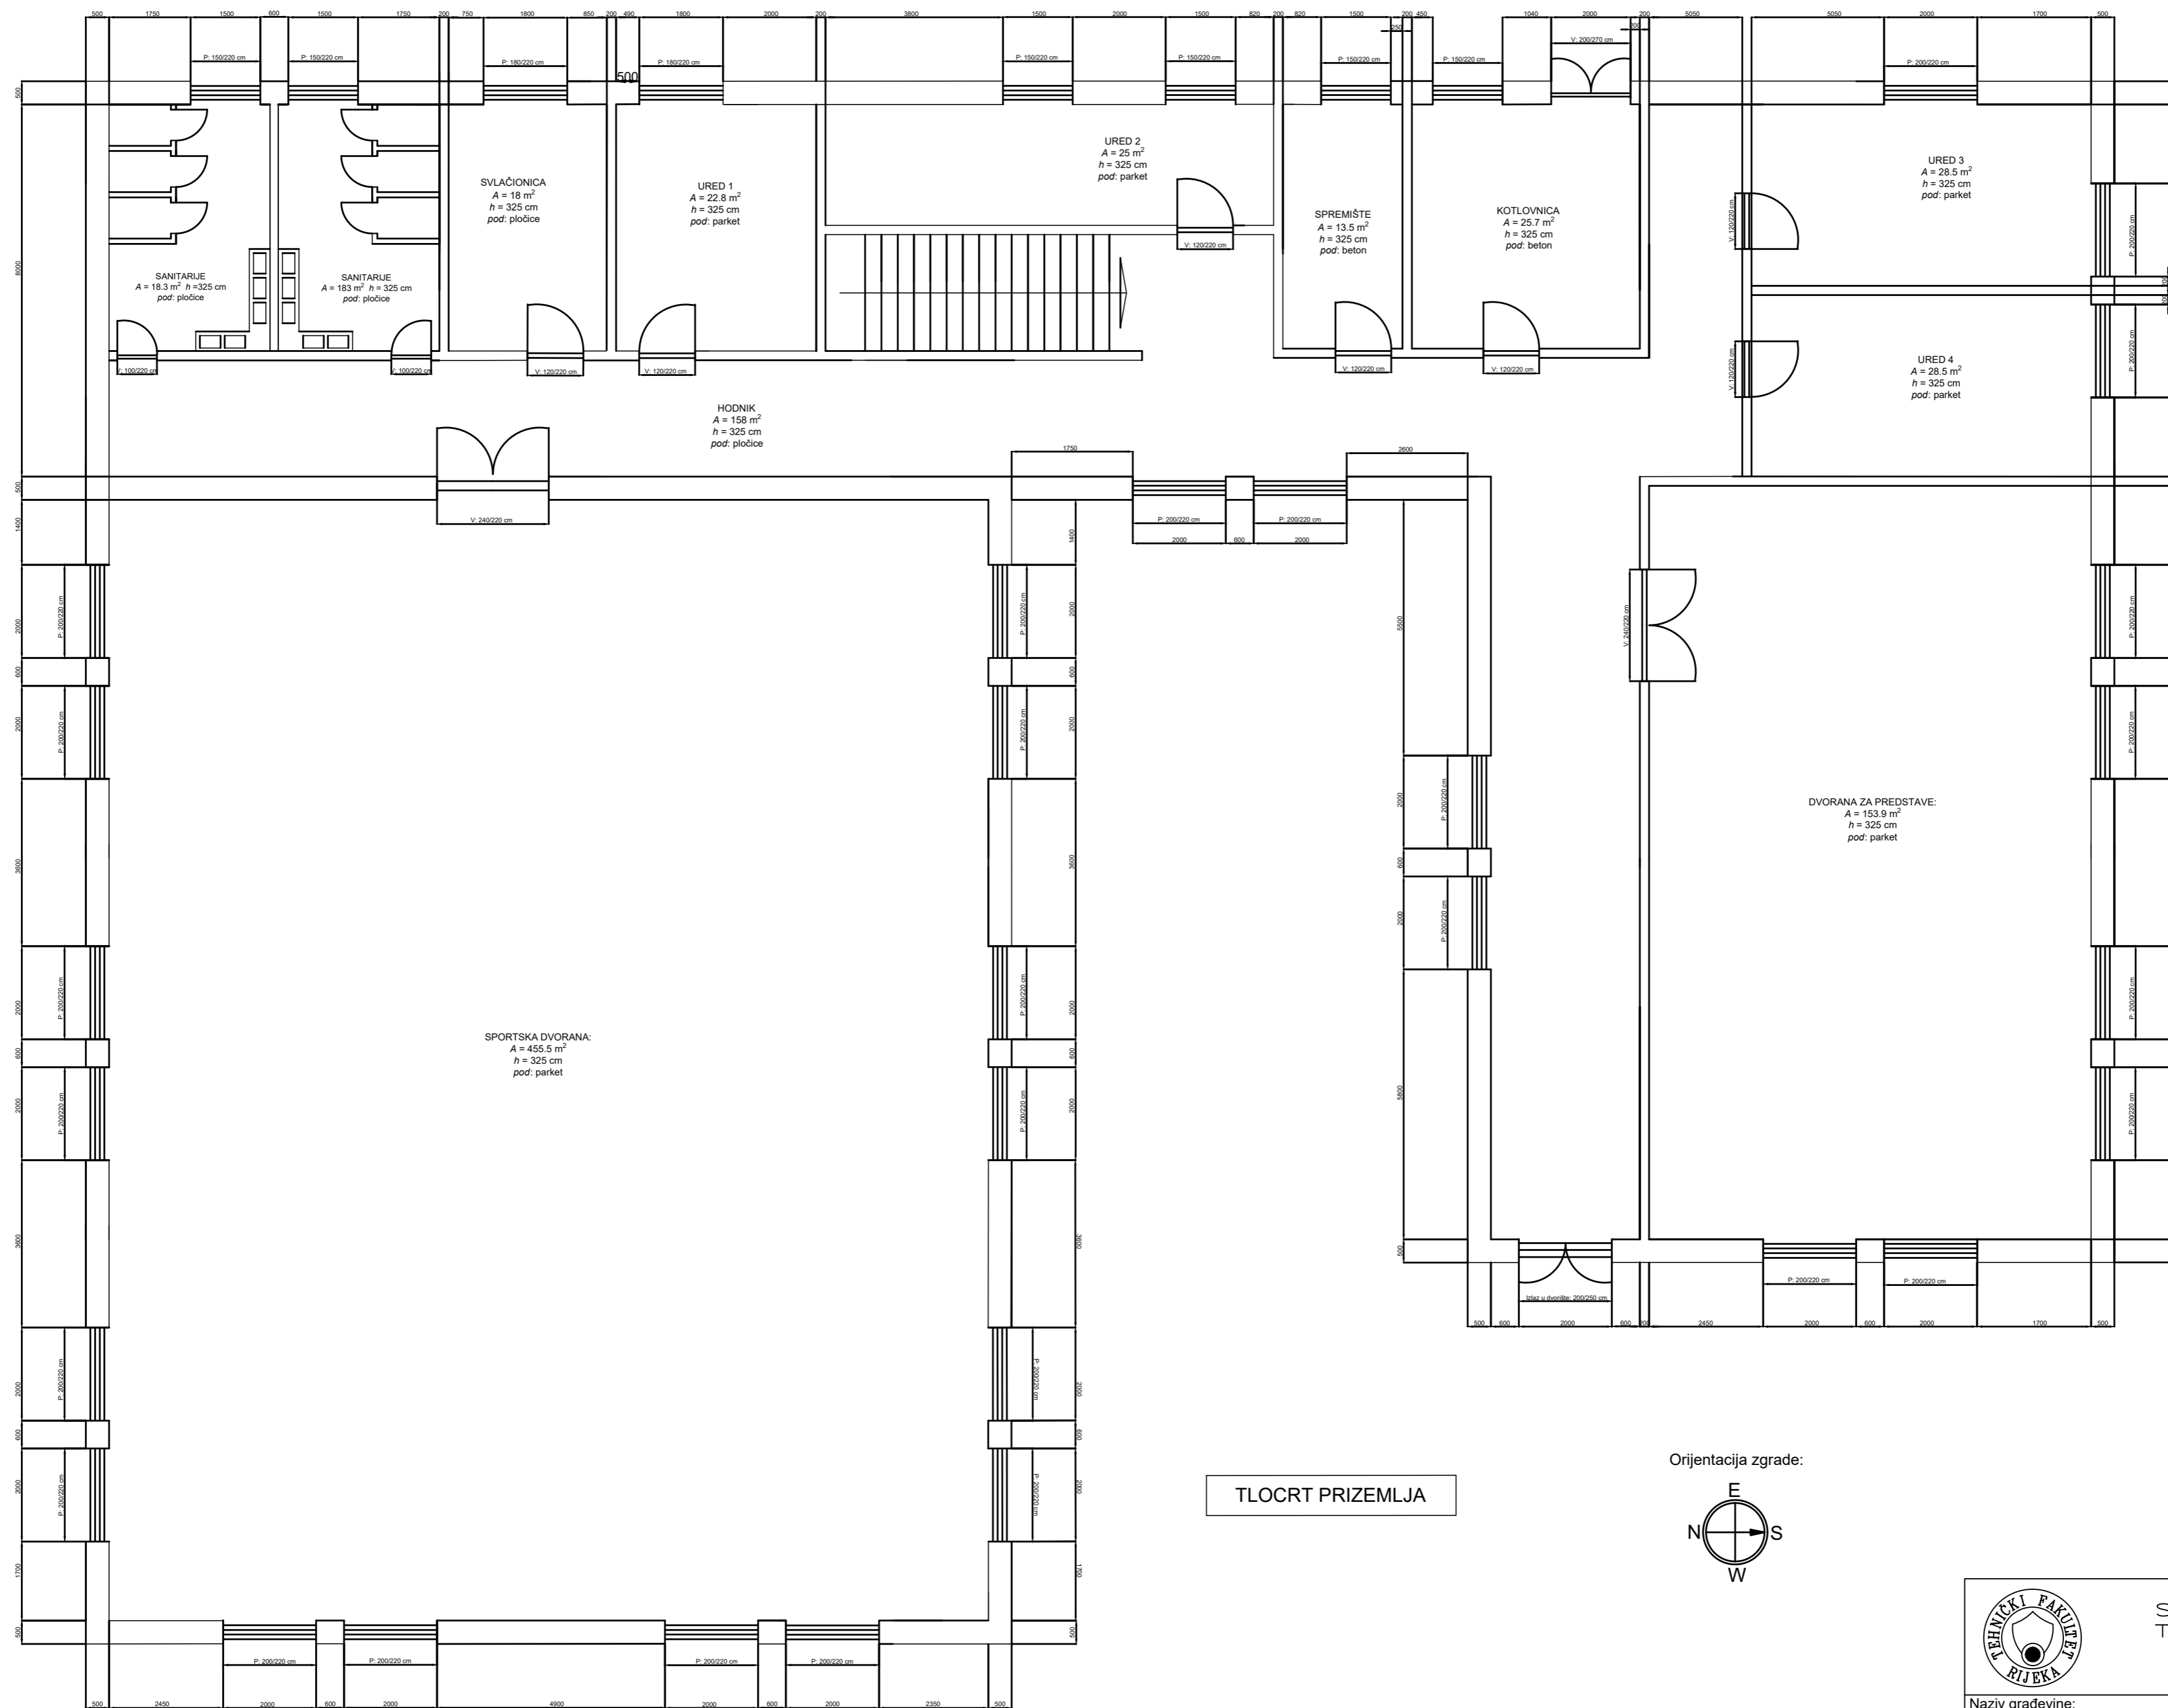

TLOCRT PRIZEMLJA

Orientacija zgrade:

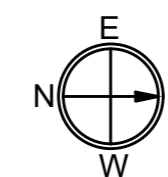

		SVEUČILIŠTE U RIJEKI TEHNIČKI FAKULTET 51000 RIJEKA, Vukovarska 58, HRVATSKA	
		Naziv građevine: Dječji vrtić u Zadru	Predmet: Plinska tehnika
Izradio: Lara Vukotić		Mentor: Doc. dr. sc. Paolo Blečić	
Sadržaj nacрта: Tlocrt prizemlja		Mjerilo:	Datum: lipanj 2022.