

Opći plan brodogradilišta

Slavuj, Petar

Supplement / Prilog

Publication year / Godina izdavanja: **2023**

Permanent link / Trajna poveznica: <https://urn.nsk.hr/urn:nbn:hr:190:245343>

Rights / Prava: [Attribution 4.0 International](#)/[Imenovanje 4.0 međunarodna](#)


Download date / Datum preuzimanja: **2024-07-12**



Repository / Repozitorij:

[Repository of the University of Rijeka, Faculty of Engineering](#)



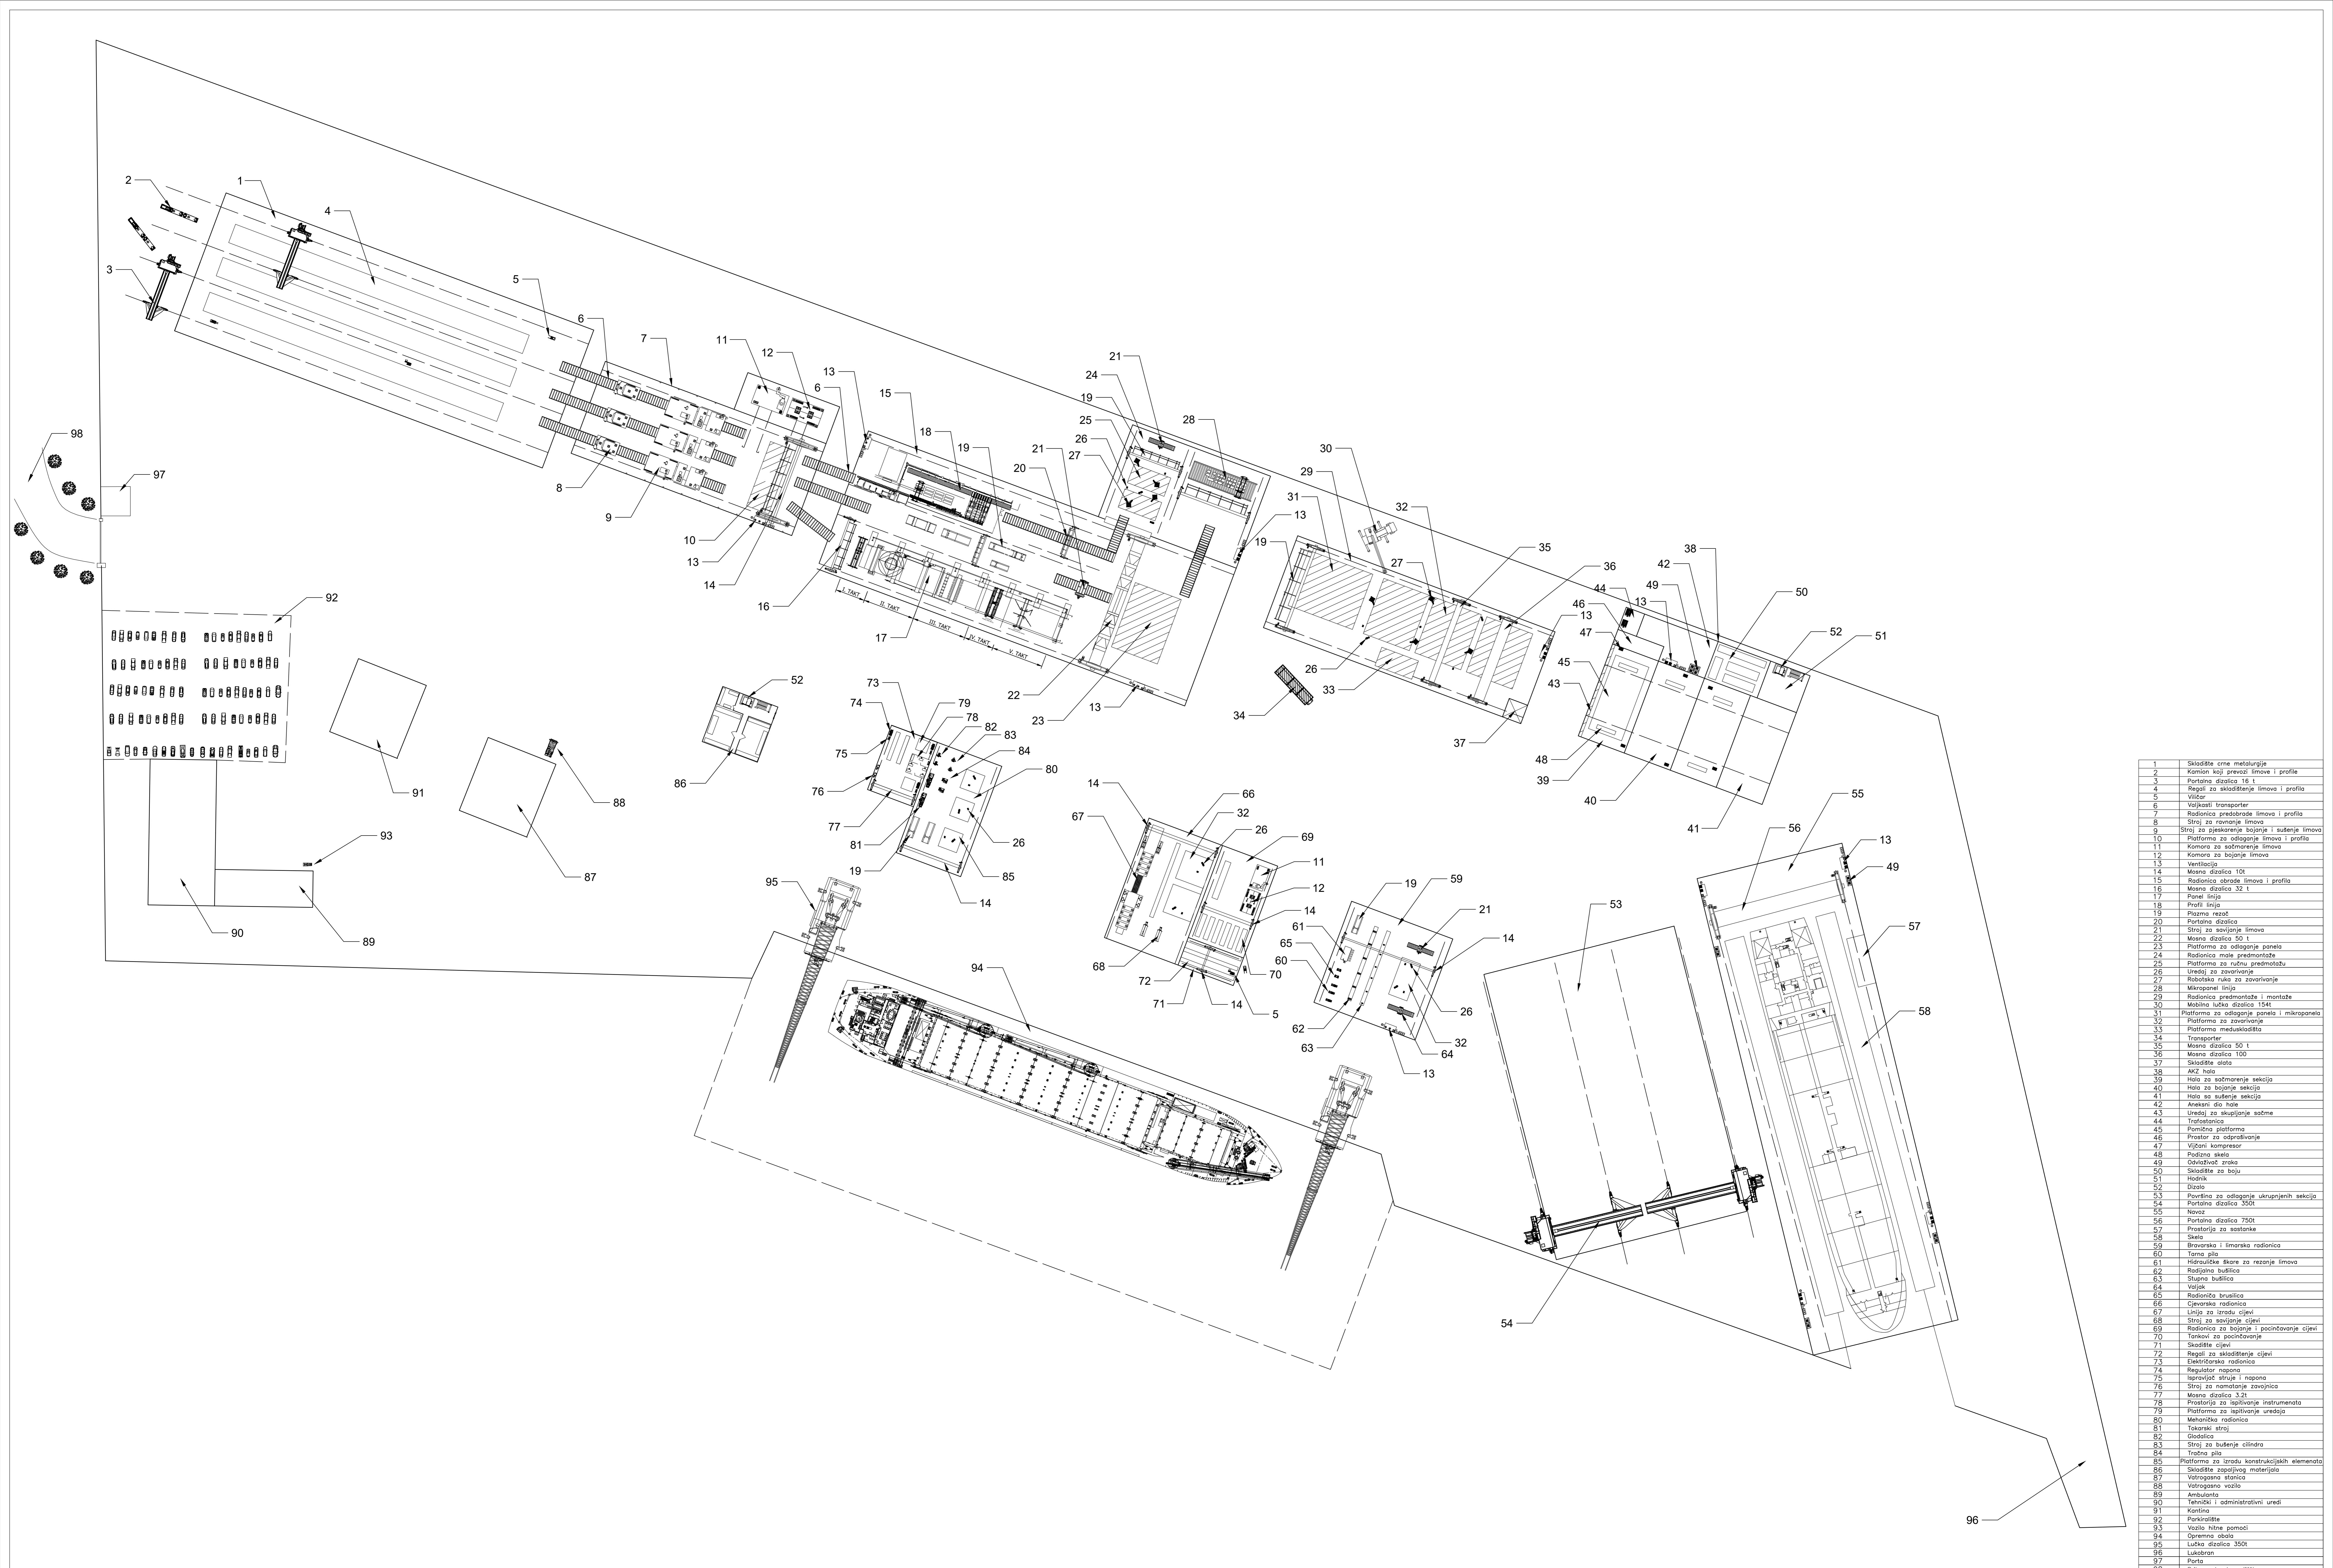

- 1 Skladište crna metalurgije
- 2 Kamion koji prevozi limove i profile
- 3 Portarna dizalica 16 t
- 4 Regali za skladištenje limova i profila
- 5 Vlačer
- 6 Voljaski transporter
- 7 Radionica predobrade limova i profila
- 8 Stroj za ravnisanje limova
- 9 Stroj za pješenje bojanje i sušenje limova
- 10 Platforma za odlaganje limova i profila
- 11 Komora za sušenje limova
- 12 Komora za bojanje limova
- 13 Ventilacija
- 14 Masna dizalica 10t
- 15 Radionica obrade limova i profila
- 16 Masna dizalica 32 t
- 17 Panel linija
- 18 Profil linija
- 19 Prazna rešetka
- 20 Portarna dizalica
- 21 Stroj za savijanje limova
- 22 Masna dizalica 30 t
- 23 Platforma za odlaganje panela
- 24 Radionica male predmontaže
- 25 Platforma za ručnu predmontažu
- 26 Uređaji za zavarivanje
- 27 Robotska ruka za zavarivanje
- 28 Mikropanel linija
- 29 Radionica predmontaže i montaže
- 30 Mobilna lučka dizalica 154t
- 31 Platforma za odlaganje panela i mikropanela
- 32 Platforma za zavarivanje
- 33 Platforma međuskadišta
- 34 Transporter
- 35 Masna dizalica 50 t
- 36 Masna dizalica 100
- 37 Skladište alata
- 38 AKZ hala
- 39 Hala za sušenje sekcija
- 40 Hala za bojanje sekcija
- 41 Hala sa sušenjem sekcija
- 42 Anekski dio hale
- 43 Uređaji za skidanje sažme
- 44 Trafostanica
- 45 Pomoćna platforma
- 46 Pristup za održavanje
- 47 Višinski kompresor
- 48 Podizno skelo
- 49 Održavački staklo
- 50 Skladište za boju
- 51 Hodnik
- 52 Dvokap
- 53 Površina za odlaganje ukupljenih sekcija
- 54 Portarna dizalica 350t
- 55 Navez
- 56 Portarna dizalica 750t
- 57 Pristup za sastanke
- 58 Skela
- 59 Braverska i liderska radionica
- 60 Termička pila
- 61 Hidrauličke skare za rezanje limova
- 62 Radionica bušilica
- 63 Spajna bušilica
- 64 Voljak
- 65 Radionica brusilica
- 66 Cijevarska radionica
- 67 Linija za izradu cijevi
- 68 Stroj za savijanje cijevi
- 69 Radionica za bojanje i pocinčavanje cijevi
- 70 Tokovi za pocinčavanje
- 71 Skladište cijevi
- 72 Regali za skladištenje cijevi
- 73 Električarska radionica
- 74 Regulator napona
- 75 Ispravilaž struje i napona
- 76 Stroj za ravnisanje zavojnica
- 77 Masna dizalica 3.2t
- 78 Pristup za ispitivanje instrumenata
- 79 Platforma za ispitivanje uređaja
- 80 Mehanička radionica
- 81 Tokarski stroj
- 82 Gvozdica
- 83 Stroj za bušenje cilindra
- 84 Trobojno pile
- 85 Platforma za izradu konstrukcijskih elemenata
- 86 Skladište zapaljivog materijala
- 87 Vatrogasna stonica
- 88 Vatrogasno vozilo
- 89 Ambulanta
- 90 Tehnički i administrativni uredi
- 91 Kantina
- 92 Parkiraliste
- 93 Vozilo hitne pomoći
- 94 Oprema skladišta
- 95 Lučka dizalica 350t
- 96 Lukobran
- 97 Ploča
- 98 Prilaz u brodogradilište

Datum Rujan, 2023.	Izradio Peter Slavuj	Ime i prezime Peter Slavuj	TEHNIČKI FAKULTET Sveučilište u Rijeci
Mjerilo: 1:1000	Pregledao	Naziv crteža: Opći plan brodogradilišta	Broj crteža: List: Listova: 1